

## Ενώπιον του Τριμελούς Εφετείου Δυτικής Μακεδονίας

### Α Ι Τ Η Σ Η

της Δημόσιας Επιχείρησης Ηλεκτρισμού (ΔΕΗ Α.Ε), με ΑΦΜ 090000045, (ΔΟΥ ΦΑΕ ΑΘΗΝΩΝ) που εδρεύει στην Αθήνα (οδός Χαλκοκονδύλη 30), όπως εκπροσωπείται κατά το νόμο.

### Κ Α Τ Α

#### Α. ΤΩΝ ΚΑΘΩΝ:

1. **ΣΙΔΗΡΟΠΟΥΛΟΥ ΝΙΚΟΛΑΟΥ ΗΛΙΑ** κατοίκου Τ.Κ. Μαυροδενδρίου, Δήμου Κοζάνης, Αριθ. Ιδιοκτ. Κ.Π. 1, Εμβαδού 1.750 τ.μ. με τα υφιστάμενα επικείμενα που αναλυτικά περιγράφονται στο ΚΠ απαλ/σης
2. **ΜΕΧΤΕΡΙΔΗ ΔΗΜΗΤΡΙΟΥ ΘΕΟΧΑΡΗ** κατοίκου Τ.Κ. Μαυροδενδρίου, Δήμου Κοζάνης, Αριθ. Ιδιοκτ. Κ.Π. 2, Εμβαδού 2.894,22 τ.μ. με τα υφιστάμενα επικείμενα που αναλυτικά περιγράφονται στο ΚΠ απαλ/σης
3. **ΠΕΡΤΣΙΝΙΔΗ ΤΗΛΕΜΑΧΟΥ ΓΕΩΡΓΙΟΥ** κατοίκου Τ.Κ. Μαυροδενδρίου, Δήμου Κοζάνης, Αριθ. Ιδιοκτ. Κ.Π. 17, Εμβαδού 7.475,46 τ.μ. με τα υφιστάμενα επικείμενα που αναλυτικά περιγράφονται στο ΚΠ απαλ/σης
4. **ΙΟΡΔΑΝΙΔΗ ΣΥΜΕΩΝ ΧΑΡΑΛΑΜΠΟΥΣ** κατοίκου Τ.Κ. Μαυροδενδρίου, Δήμου Κοζάνης, Αριθ. Ιδιοκτ. Κ.Π. 18, Εμβαδού 2.600 τ.μ. με τα υφιστάμενα επικείμενα που αναλυτικά περιγράφονται στο ΚΠ απαλ/σης
5. **ΣΑΛΟΝΙΚΙΔΗ ΙΩΑΝΝΗ ΑΛΕΞΑΝΔΡΟΥ** κατοίκου Τ.Κ. Μαυροδενδρίου, Δήμου Κοζάνης, Αριθ. Ιδιοκτ. Κ.Π. 19, Εμβαδού 5.846 τ.μ. με τα υφιστάμενα επικείμενα που αναλυτικά περιγράφονται στο ΚΠ απαλ/σης
6. **ΓΡΗΓΟΡΙΑΔΗ ΠΑΝΤΕΛΗ ΠΑΡΑΣΚΕΥΑ** κατοίκου Τ.Κ. Μαυροδενδρίου, Δήμου Κοζάνης, Αριθ. Ιδιοκτ. Κ.Π. 20, Εμβαδού 6.426,14 τ.μ. με τα υφιστάμενα επικείμενα που αναλυτικά περιγράφονται στο ΚΠ απαλ/σης
7. **ΣΠΑΝΙΔΗ ΑΝΑΣΤΑΣΙΟΥ ΧΡΗΣΤΟΥ** κατοίκου Τ.Κ. Μαυροδενδρίου, Δήμου Κοζάνης, Αριθ. Ιδιοκτ. Κ.Π. 21, Εμβαδού 2.714,89 τ.μ. με τα

- υφιστάμενα επικείμενα που αναλυτικά περιγράφονται στο ΚΠ απαλ/σης
8. **ΠΑΠΑΔΟΠΟΥΛΟΥ ΑΘΑΝΑΣΙΟΥ ΣΑΒΒΑ** κατοίκου Τ.Κ. Μαυροδενδρίου, Δήμου Κοζάνης, Αριθ. Ιδιοκτ. Κ.Π. 22, Εμβαδού 8.874 τ.μ. με τα υφιστάμενα επικείμενα που αναλυτικά περιγράφονται στο ΚΠ απαλ/σης
  9. **ΧΩΛΟΠΟΥΛΟΥ ΑΝΑΣΤΑΣΙΟΥ ΣΩΚΡΑΤΗ** κατοίκου Τ.Κ. Μαυροδενδρίου, Δήμου Κοζάνης, Αριθ. Ιδιοκτ. Κ.Π. 23, Εμβαδού 19,10 τ.μ. με τα υφιστάμενα επικείμενα που αναλυτικά περιγράφονται στο ΚΠ απαλ/σης
  10. **ΣΙΔΗΡΟΠΟΥΛΟΥ ΠΑΥΛΟΥ ΙΩΑΚΕΙΜ** κατοίκου Τ.Κ. Μαυροδενδρίου, Δήμου Κοζάνης, Αριθ. Ιδιοκτ. Κ.Π. 24, Εμβαδού 5.160 τ.μ. με τα υφιστάμενα επικείμενα που αναλυτικά περιγράφονται στο ΚΠ απαλ/σης
  11. **ΧΡΙΣΤΟΦΟΡΙΔΗ ΔΗΜΗΤΡΙΟΥ ΜΙΧΑΗΛ** κατοίκου Τ.Κ. Μαυροδενδρίου, Δήμου Κοζάνης, Αριθ. Ιδιοκτ. Κ.Π. 25, Εμβαδού 3.400,59 τ.μ. με τα υφιστάμενα επικείμενα που αναλυτικά περιγράφονται στο ΚΠ απαλ/σης
  12. **ΙΩΑΝΝΙΔΗ ΙΩΑΝΝΗ ΣΤΑΥΡΟΥ** κατοίκου Τ.Κ. Μαυροδενδρίου, Δήμου Κοζάνης, Αριθ. Ιδιοκτ. Κ.Π. 26, Εμβαδού 4.334,78 τ.μ. με τα υφιστάμενα επικείμενα που αναλυτικά περιγράφονται στο ΚΠ απαλ/σης
  13. **ΓΕΩΡΓΙΑΔΗ ΚΩΝΣΤΑΝΤΙΝΟΥ ΑΛΕΞΑΝΔΡΟΥ** κατοίκου Τ.Κ. Μαυροδενδρίου, Δήμου Κοζάνης, Αριθ. Ιδιοκτ. Κ.Π. 27, Εμβαδού 9.551,58 τ.μ. με τα υφιστάμενα επικείμενα που αναλυτικά περιγράφονται στο ΚΠ απαλ/σης
  14. **ΚΑΡΑΦΥΛΛΙΔΗ ΚΩΝΣΤΑΝΤΙΝΟΥ ΤΡΙΑΝΤΑΦΥΛΛΟΥ** κατοίκου Τ.Κ. Μαυροδενδρίου, Δήμου Κοζάνης, Αριθ. Ιδιοκτ. Κ.Π. 28, Εμβαδού 4.290 τ.μ. με τα υφιστάμενα επικείμενα που αναλυτικά περιγράφονται στο ΚΠ απαλ/σης
  15. **ΛΑΛΑΚΙΔΗ ΑΝΑΣΤΑΣΙΟΥ ΓΕΩΡΓΙΟΥ** κατοίκου Τ.Κ. Μαυροδενδρίου, Δήμου Κοζάνης, Αριθ. Ιδιοκτ. Κ.Π. 29, Εμβαδού 6.625 τ.μ. με τα υφιστάμενα επικείμενα που αναλυτικά περιγράφονται στο ΚΠ απαλ/σης
  16. **ΜΑΥΡΟΜΑΤΙΔΗ ΘΕΟΔΩΡΟΥ ΣΤΑΥΡΟΥ** κατοίκου Τ.Κ. Μαυροδενδρίου, Δήμου Κοζάνης, Αριθ. Ιδιοκτ. Κ.Π. 34, Εμβαδού 1.655,95 τ.μ. με τα υφιστάμενα επικείμενα που αναλυτικά περιγράφονται στο ΚΠ απαλ/σης
  17. **ΤΣΕΠΡΑΗΛΙΔΗ ΠΕΤΡΟΥ ΑΡΙΣΤΕΙΔΗ** κατοίκου Τ.Κ. Μαυροδενδρίου, Δήμου Κοζάνης, Αριθ. Ιδιοκτ. Κ.Π. 35, Εμβαδού 764,03 τ.μ. με τα υφιστάμενα επικείμενα που αναλυτικά περιγράφονται στο ΚΠ απαλ/σης
  18. **ΣΙΔΗΡΟΠΟΥΛΟΥ ΓΕΩΡΓΙΟΥ ΔΗΜΗΤΡΙΟΥ** κατοίκου Τ.Κ. Μαυροδενδρίου, Δήμου Κοζάνης, Αριθ. Ιδιοκτ. Κ.Π. 36, Εμβαδού

505,60 τ.μ. με τα υφιστάμενα επικείμενα που αναλυτικά περιγράφονται στο ΚΠ απαλ/σης

19. **ΠΑΡΑΣΚΕΥΟΠΟΥΛΟΥ ΛΕΩΝΙΔΑ ΑΘΑΝΑΣΙΟΥ** κατοίκου Τ.Κ. Μαυροδενδρίου, Δήμου Κοζάνης, Αριθ. Ιδιοκτ. Κ.Π. 37, Εμβαδού 227,83 τ.μ. με τα υφιστάμενα επικείμενα που αναλυτικά περιγράφονται στο ΚΠ απαλ/σης

20. **ΠΑΠΑΔΟΠΟΥΛΟΥ ή ΜΕΧΤΕΡΙΔΗ ΓΕΩΡΓΙΟΥ ΘΕΟΦΙΛΟΥ** κατοίκου Τ.Κ. Μαυροδενδρίου, Δήμου Κοζάνης, Αριθ. Ιδιοκτ. Κ.Π. 40, Εμβαδού 520,33 τ.μ. με τα υφιστάμενα επικείμενα που αναλυτικά περιγράφονται στο ΚΠ απαλ/σης

21. **ΜΕΧΤΕΡΙΔΗ ΠΟΛΥΚΑΡΠΟΥ ΘΕΟΦΙΛΟΥ** κατοίκου Τ.Κ. Μαυροδενδρίου, Δήμου Κοζάνης, Αριθ. Ιδιοκτ. Κ.Π. 41, Εμβαδού 644,13 τ.μ. με τα υφιστάμενα επικείμενα που αναλυτικά περιγράφονται στο ΚΠ απαλ/σης

22. **ΑΡΙΣΤΕΡΟΓΛΟΥ ΔΗΜΗΤΡΙΟΥ ΓΕΩΡΓΙΟΥ** κατοίκου Τ.Κ. Μαυροδενδρίου, Δήμου Κοζάνης, Αριθ. Ιδιοκτ. Κ.Π. 42, Εμβαδού 1.502,12 τ.μ. με τα υφιστάμενα επικείμενα που αναλυτικά περιγράφονται στο ΚΠ απαλ/σης

23. **ΣΙΔΗΡΟΠΟΥΛΟΥ ΠΕΤΡΟΥ ΣΑΒΒΑ** κατοίκου Τ.Κ. Μαυροδενδρίου, Δήμου Κοζάνης, Αριθ. Ιδιοκτ. Κ.Π. 43, Εμβαδού 28,20 τ.μ. με τα υφιστάμενα επικείμενα που αναλυτικά περιγράφονται στο ΚΠ απαλ/σης

24. **ΝΙΚΟΛΑΪΔΟΥ ΠΑΡΘΕΝΑΣ συζ. ΠΑΝΤΕΛΗ** κατοίκου Τ.Κ. Μαυροδενδρίου, Δήμου Κοζάνης, Αριθ. Ιδιοκτ. Κ.Π. 1203, Εμβαδού 278,60 τ.μ. με τα υφιστάμενα επικείμενα που αναλυτικά περιγράφονται στο ΚΠ απαλ/σης

25. **ΝΙΚΟΛΑΪΔΗ ΘΕΟΔΩΡΟΥ ΝΙΚΟΛΑΟΥ** κατοίκου Τ.Κ. Μαυροδενδρίου, Δήμου Κοζάνης, Αριθ. Ιδιοκτ. Κ.Π. 1204, Εμβαδού 1.124,11 τ.μ. με τα υφιστάμενα επικείμενα που αναλυτικά περιγράφονται στο ΚΠ απαλ/σης

26. **ΤΟΥΡΚΑΪΔΗ ΑΧΙΛΛΕΑ ΚΥΡΙΑΚΟΥ** κατοίκου Τ.Κ. Μαυροδενδρίου, Δήμου Κοζάνης, Αριθ. Ιδιοκτ. Κ.Π. 1205, Εμβαδού 1.468,64 τ.μ. με τα υφιστάμενα επικείμενα που αναλυτικά περιγράφονται στο ΚΠ απαλ/σης

27. **ΚΟΕΜΤΖΙΔΗ ΔΗΜΗΤΡΙΟΥ ΜΙΧΑΗΛ** κατοίκου Τ.Κ. Μαυροδενδρίου, Δήμου Κοζάνης, Αριθ. Ιδιοκτ. Κ.Π. 1206, Εμβαδού 2.208,21 τ.μ. με τα υφιστάμενα επικείμενα που αναλυτικά περιγράφονται στο ΚΠ απαλ/σης

28. **ΜΑΥΡΟΠΟΥΛΟΥ ΘΕΟΔΩΡΟΥ ΛΑΖΑΡΟΥ** κατοίκου Τ.Κ. Μαυροδενδρίου, Δήμου Κοζάνης, Αριθ. Ιδιοκτ. Κ.Π. 1207, Εμβαδού 4.208,92 τ.μ. με τα υφιστάμενα επικείμενα που αναλυτικά περιγράφονται στο ΚΠ απαλ/σης

29. **ΚΟΕΜΤΖΙΔΗ ΕΛΕΥΘΕΡΙΟΥ ΜΙΧΑΗΛ και ΚΟΕΜΤΖΙΔΗ ΠΑΥΛΟΥ ΜΙΧΑΗΛ** κατοίκων Τ.Κ. Μαυροδενδρίου, Δήμου Κοζάνης, Αριθ.

- Ιδιοκτ. Κ.Π. 1208, Εμβαδού 1.980 τ.μ. με τα υφιστάμενα επικείμενα που αναλυτικά περιγράφονται στο ΚΠ απαλ/σης
30. **ΓΡΗΓΟΡΙΑΔΗ ΖΑΧΑΡΙΑ ΑΠΟΣΤΟΛΟΥ** κατοίκου Τ.Κ. Μαυροδενδρίου, Δήμου Κοζάνης, Αριθ. Ιδιοκτ. Κ.Π. 1210, Εμβαδού 104,07 τ.μ. με τα υφιστάμενα επικείμενα που αναλυτικά περιγράφονται στο ΚΠ απαλ/σης
31. **ΝΙΚΟΛΑΙΔΗ ΘΕΟΔΩΡΟΥ ΝΙΚΟΛΑΟΥ** κατοίκου Τ.Κ. Μαυροδενδρίου, Δήμου Κοζάνης, Αριθ. Ιδιοκτ. Κ.Π. 1413, Εμβαδού 708,27 τ.μ. με τα υφιστάμενα επικείμενα που αναλυτικά περιγράφονται στο ΚΠ απαλ/σης
32. **ΑΡΙΣΤΕΡΟΓΛΟΥ ΑΡΙΣΤΕΙΔΗ ΠΕΤΡΟΥ** κατοίκου Τ.Κ. Μαυροδενδρίου, Δήμου Κοζάνης, Αριθ. Ιδιοκτ. Κ.Π. 1416, Εμβαδού 1.518,34 τ.μ. με τα υφιστάμενα επικείμενα που αναλυτικά περιγράφονται στο ΚΠ απαλ/σης
33. **ΙΩΑΝΝΙΔΗ ΠΑΡΑΣΚΕΥΑ ΕΛΕΥΘΕΡΙΟΥ** κατοίκου Τ.Κ. Μαυροδενδρίου, Δήμου Κοζάνης, Αριθ. Ιδιοκτ. Κ.Π. 1417, Εμβαδού 2.084,65 τ.μ. με τα υφιστάμενα επικείμενα που αναλυτικά περιγράφονται στο ΚΠ απαλ/σης
34. **ΑΣΙΚΗ ΝΙΚΟΛΑΟΥ ΑΠΟΣΤΟΛΟΥ** κατοίκου Τ.Κ. Μαυροδενδρίου, Δήμου Κοζάνης, Αριθ. Ιδιοκτ. Κ.Π. 1418, Εμβαδού 1.045,69 τ.μ. με τα υφιστάμενα επικείμενα που αναλυτικά περιγράφονται στο ΚΠ απαλ/σης
35. **ΑΣΙΚΗ ΝΙΚΟΛΑΟΥ ΑΠΟΣΤΟΛΟΥ** κατοίκου Τ.Κ. Μαυροδενδρίου, Δήμου Κοζάνης, Αριθ. Ιδιοκτ. Κ.Π. 1419, Εμβαδού 2.570,62 τ.μ. με τα υφιστάμενα επικείμενα που αναλυτικά περιγράφονται στο ΚΠ απαλ/σης
36. **ΑΣΙΚΗ ΝΙΚΟΛΑΟΥ ΑΠΟΣΤΟΛΟΥ** κατοίκου Τ.Κ. Μαυροδενδρίου, Δήμου Κοζάνης, Αριθ. Ιδιοκτ. Κ.Π. 1420, Εμβαδού 1.789,73 τ.μ. με τα υφιστάμενα επικείμενα που αναλυτικά περιγράφονται στο ΚΠ απαλ/σης
37. **ΙΩΑΝΝΙΔΗ ΠΑΡΑΣΚΕΥΑ ΕΛΕΥΘΕΡΙΟΥ** κατοίκου Τ.Κ. Μαυροδενδρίου, Δήμου Κοζάνης, Αριθ. Ιδιοκτ. Κ.Π. 1421, Εμβαδού 2.421,03 τ.μ. με τα υφιστάμενα επικείμενα που αναλυτικά περιγράφονται στο ΚΠ απαλ/σης
38. **ΕΥΦΡΑΙΜΙΔΗ ΠΟΛΥΚΑΡΠΟΥ ΝΙΚΟΛΑΟΥ** κατοίκου Τ.Κ. Μαυροδενδρίου, Δήμου Κοζάνης, Αριθ. Ιδιοκτ. Κ.Π. 1425, Εμβαδού 3.718,07 τ.μ. με τα υφιστάμενα επικείμενα που αναλυτικά περιγράφονται στο ΚΠ απαλ/σης
39. **ΙΩΑΝΝΙΔΗ ΙΩΑΝΝΗ ΣΑΒΒΑ** κατοίκου Τ.Κ. Μαυροδενδρίου, Δήμου Κοζάνης, Αριθ. Ιδιοκτ. Κ.Π. 1426, Εμβαδού 7.994,33 τ.μ. με τα υφιστάμενα επικείμενα που αναλυτικά περιγράφονται στο ΚΠ απαλ/σης
40. **ΓΡΗΓΟΡΙΑΔΗ ΙΟΡΔΑΝΗ ΑΒΡΑΑΜ** κατοίκου Τ.Κ. Μαυροδενδρίου, Δήμου Κοζάνης, Αριθ. Ιδιοκτ. Κ.Π. 1427, Εμβαδού 5.684,43 τ.μ. με

τα υφιστάμενα επικείμενα που αναλυτικά περιγράφονται στο ΚΠ απαλ/σης

41. **ΙΩΑΝΝΙΔΗ ΕΥΣΤΑΘΙΟΥ ΣΑΒΒΑ** κατοίκου Τ.Κ. Μαυροδενδρίου, Δήμου Κοζάνης, Αριθ. Ιδιοκτ. Κ.Π. 1428, Εμβαδού 1.301,96 τ.μ. με τα υφιστάμενα επικείμενα που αναλυτικά περιγράφονται στο ΚΠ απαλ/σης
42. **ΜΑΥΡΟΓΙΑΝΝΙΔΗ ΛΕΩΝΙΔΑ ΣΑΒΒΑ** κατοίκου Τ.Κ. Μαυροδενδρίου, Δήμου Κοζάνης, Αριθ. Ιδιοκτ. Κ.Π. 1430, Εμβαδού 217,15 τ.μ. με τα υφιστάμενα επικείμενα που αναλυτικά περιγράφονται στο ΚΠ απαλ/σης
43. **ΛΑΖΑΡΙΔΗ ΘΕΟΔΩΡΟΥ ΙΩΣΗΦ** κατοίκου Τ.Κ. Μαυροδενδρίου, Δήμου Κοζάνης, Αριθ. Ιδιοκτ. Κ.Π. 1431, Εμβαδού 106,33 τ.μ. με τα υφιστάμενα επικείμενα που αναλυτικά περιγράφονται στο ΚΠ απαλ/σης
44. **ΛΑΖΑΡΙΔΗ ΕΛΕΥΘΕΡΙΟΥ ΙΩΣΗΦ** κατοίκου Τ.Κ. Μαυροδενδρίου, Δήμου Κοζάνης, Αριθ. Ιδιοκτ. Κ.Π. 1432, Εμβαδού 133,97 τ.μ. με τα υφιστάμενα επικείμενα που αναλυτικά περιγράφονται στο ΚΠ απαλ/σης
45. **ΣΠΑΝΙΔΗ ΕΥΡΥΠΙΔΗ ΛΑΖΑΡΟΥ** κατοίκου Τ.Κ. Μαυροδενδρίου, Δήμου Κοζάνης, Αριθ. Ιδιοκτ. Κ.Π. 1538, Εμβαδού 2.635,58 τ.μ. με τα υφιστάμενα επικείμενα που αναλυτικά περιγράφονται στο ΚΠ απαλ/σης
46. **ΚΑΡΑΦΥΛΛΙΔΗ ΓΕΩΡΓΙΟΥ ΔΗΜΗΤΡΙΟΥ** κατοίκου Τ.Κ. Μαυροδενδρίου, Δήμου Κοζάνης, Αριθ. Ιδιοκτ. Κ.Π. 1539, Εμβαδού 3.748,12 τ.μ. με τα υφιστάμενα επικείμενα που αναλυτικά περιγράφονται στο ΚΠ απαλ/σης
47. **ΚΑΡΑΦΥΛΛΙΔΗ ΤΡΙΑΝΤΑΦΥΛΛΟΥ ΔΗΜΗΤΡΙΟΥ** κατοίκου Τ.Κ. Μαυροδενδρίου, Δήμου Κοζάνης, Αριθ. Ιδιοκτ. Κ.Π. 1540, Εμβαδού 3.775,89 τ.μ. με τα υφιστάμενα επικείμενα που αναλυτικά περιγράφονται στο ΚΠ απαλ/σης
48. **ΚΥΒΡΑΚΙΔΗ ΓΕΡΒΑΣΙΟΥ ΔΗΜΗΤΡΙΟΥ** κατοίκου Τ.Κ. Μαυροδενδρίου, Δήμου Κοζάνης, Αριθ. Ιδιοκτ. Κ.Π. 1541, Εμβαδού 3.974,92 τ.μ. με τα υφιστάμενα επικείμενα που αναλυτικά περιγράφονται στο ΚΠ απαλ/σης
49. **ΑΝΤΩΝΙΑΔΗ ΗΡΩΔΗ ΑΒΡΑΑΜ** κατοίκου Τ.Κ. Μαυροδενδρίου, Δήμου Κοζάνης, Αριθ. Ιδιοκτ. Κ.Π. 1542, Εμβαδού 4.670,06 τ.μ. με τα υφιστάμενα επικείμενα που αναλυτικά περιγράφονται στο ΚΠ απαλ/σης
50. **ΑΝΤΩΝΙΑΔΗ ΗΡΩΔΗ ΑΒΡΑΑΜ** κατοίκου Τ.Κ. Μαυροδενδρίου, Δήμου Κοζάνης, Αριθ. Ιδιοκτ. Κ.Π. 1543, Εμβαδού 3.583,09 τ.μ. με τα υφιστάμενα επικείμενα που αναλυτικά περιγράφονται στο ΚΠ απαλ/σης
51. **ΑΝΤΩΝΙΑΔΗ ΠΑΝΑΓΙΩΤΗ ΕΛΕΥΘΕΡΙΟΥ** κατοίκου Τ.Κ. Μαυροδενδρίου, Δήμου Κοζάνης, Αριθ. Ιδιοκτ. Κ.Π. 1544, Εμβαδού

- 3.685,55 τ.μ. με τα υφιστάμενα επικείμενα που αναλυτικά περιγράφονται στο ΚΠ απαλ/σης
52. **ΑΣΛΑΝΙΔΗ ΗΛΙΑ ΣΤΑΥΡΟΥ** κατοίκου Τ.Κ. Μαυροδενδρίου, Δήμου Κοζάνης, Αριθ. Ιδιοκτ. 1549, Κ.Π. Εμβαδού 479,36 τ.μ. με τα υφιστάμενα επικείμενα που αναλυτικά περιγράφονται στο ΚΠ απαλ/σης
53. **ΣΠΑΝΙΔΗ ΕΥΡΥΠΙΔΗ ΛΑΖΑΡΟΥ** κατοίκου Τ.Κ. Μαυροδενδρίου, Δήμου Κοζάνης, Αριθ. Ιδιοκτ. Κ.Π. 1550, Εμβαδού 187,10 τ.μ. με τα υφιστάμενα επικείμενα που αναλυτικά περιγράφονται στο ΚΠ απαλ/σης
54. **ΓΑΒΡΙΗΛΙΔΗ ΠΑΝΑΓΙΩΤΗ ΝΙΚΟΛΑΟΥ** κατοίκου Τ.Κ. Μαυροδενδρίου, Δήμου Κοζάνης, Αριθ. Ιδιοκτ. Κ.Π. 1579, Εμβαδού 221,71 τ.μ. με τα υφιστάμενα επικείμενα που αναλυτικά περιγράφονται στο ΚΠ απαλ/σης
55. **ΑΝΑΣΤΑΣΙΑΔΗ ΕΥΑΓΓΕΛΟΥ ΣΑΒΒΑ** κατοίκου Τ.Κ. Μαυροδενδρίου, Δήμου Κοζάνης, Αριθ. Ιδιοκτ. Κ.Π. 1580, Εμβαδού 625,00 τ.μ. με τα υφιστάμενα επικείμενα που αναλυτικά περιγράφονται στο ΚΠ απαλ/σης
56. **ΙΩΑΝΝΙΔΗ ΓΕΡΒΑΣΙΟΥ ΑΝΔΡΕΑ** κατοίκου Τ.Κ. Μαυροδενδρίου, Δήμου Κοζάνης, Αριθ. Ιδιοκτ. Κ.Π. 1586, Εμβαδού 125,89 τ.μ. με τα υφιστάμενα επικείμενα που αναλυτικά περιγράφονται στο ΚΠ απαλ/σης
57. **ΖΑΖΟΠΟΥΛΟΥ ΑΛΕΞΑΝΔΡΟΥ ΓΡΗΓΟΡΙΟΥ** κατοίκου Τ.Κ. Μαυροδενδρίου, Δήμου Κοζάνης, Αριθ. Ιδιοκτ. Κ.Π. 1587, Εμβαδού 1.351,42 τ.μ. με τα υφιστάμενα επικείμενα που αναλυτικά περιγράφονται στο ΚΠ απαλ/σης
58. **ΦΑΧΑΝΤΙΔΗ ΠΑΝΑΓΙΩΤΗ ΙΩΑΝΝΗ** κατοίκου Τ.Κ. Μαυροδενδρίου, Δήμου Κοζάνης, Αριθ. Ιδιοκτ. Κ.Π. 1594, Εμβαδού 3.683,50 τ.μ. με τα υφιστάμενα επικείμενα που αναλυτικά περιγράφονται στο ΚΠ απαλ/σης
59. **ΦΑΧΑΝΤΙΔΗ ΘΕΜΙΣΤΟΚΛΗ ΙΩΑΝΝΗ** κατοίκου Τ.Κ. Μαυροδενδρίου, Δήμου Κοζάνης, Αριθ. Ιδιοκτ. Κ.Π. 1595, Εμβαδού 804,40 τ.μ. με τα υφιστάμενα επικείμενα που αναλυτικά περιγράφονται στο ΚΠ απαλ/σης
60. **ΓΕΩΡΓΙΑΔΗ ή ΦΑΧΑΝΤΙΔΗ ΠΑΥΛΟΥ ΑΒΡΑΑΜ** κατοίκου Τ.Κ. Μαυροδενδρίου, Δήμου Κοζάνης, Αριθ. Ιδιοκτ. Κ.Π. 1596, Εμβαδού 2.271,58 τ.μ. με τα υφιστάμενα επικείμενα που αναλυτικά περιγράφονται στο ΚΠ απαλ/σης
61. **ΠΑΠΑΔΟΠΟΥΛΟΥ ΓΕΩΡΓΙΟΥ ΘΕΟΔΩΡΟΥ και ΠΑΠΑΔΟΠΟΥΛΟΥ ΠΟΛΥΞΕΝΗΣ ΘΕΟΔΩΡΟΥ** κατοίκων Τ.Κ. Μαυροδενδρίου, Δήμου Κοζάνης, Αριθ. Ιδιοκτ. Κ.Π. 1597, Εμβαδού 860,93 τ.μ. με τα υφιστάμενα επικείμενα που αναλυτικά περιγράφονται στο ΚΠ απαλ/σης
62. **ΑΡΙΣΤΕΡΟΓΛΟΥ ΓΕΩΡΓΙΟΥ ΑΘΑΝΑΣΙΟΥ και ΑΡΙΣΤΕΡΟΓΛΟΥ ΦΡΟΣΩΣ** χας **ΑΘΑΝΑΣΙΟΥ και ΚΟΠΑΝΙΔΟΥ ΚΥΡΙΑΚΗ** συζ.

- ΙΩΑΝΝΗ** κατοίκου Τ.Κ. Μαυροδενδρίου, Δήμου Κοζάνης, Αριθ. Ιδιοκτ. Κ.Π. 1603, Εμβαδού 3.021,43 τ.μ. με τα υφιστάμενα επικείμενα που αναλυτικά περιγράφονται στο ΚΠ απαλ/σης
63. **ΔΗΜΗΤΡΙΑΔΗ ΑΡΙΣΤΕΙΑΔΗ ΑΘΑΝΑΣΙΟΥ** κατοίκου Τ.Κ. Μαυροδενδρίου, Δήμου Κοζάνης, Αριθ. Ιδιοκτ. Κ.Π. 1604, Εμβαδού 552,36 τ.μ. με τα υφιστάμενα επικείμενα που αναλυτικά περιγράφονται στο ΚΠ απαλ/σης
64. **ΤΣΑΓΚΙΛΤΣΙΑΔΗ ΑΝΕΣΤΗ ΓΕΩΡΓΙΟΥ** κατοίκου Τ.Κ. Μαυροδενδρίου, Δήμου Κοζάνης, Αριθ. Ιδιοκτ. Κ.Π. 1612, Εμβαδού 2.105,45 τ.μ. με τα υφιστάμενα επικείμενα που αναλυτικά περιγράφονται στο ΚΠ απαλ/σης
65. **ΤΣΑΚΑΛΙΔΗ ΕΦΡΑΙΜ ΓΕΩΡΓΙΟΥ** κατοίκου Τ.Κ. Μαυροδενδρίου, Δήμου Κοζάνης, Αριθ. Ιδιοκτ. Κ.Π. 1613, Εμβαδού 1.301,57 τ.μ. με τα υφιστάμενα επικείμενα που αναλυτικά περιγράφονται στο ΚΠ απαλ/σης
66. **ΑΡΙΣΤΕΡΟΓΛΟΥ ΓΕΩΡΓΙΟΥ ΑΘΑΝΑΣΙΟΥ και ΑΡΙΣΤΕΡΟΓΛΟΥ ΦΡΟΣΩΣ** χας **ΑΘΑΝΑΣΙΟΥ και ΚΟΠΑΝΙΔΟΥ ΚΥΡΙΑΚΗΣ** συζ. **ΙΩΑΝΝΗ** κατοίκου Τ.Κ. Μαυροδενδρίου, Δήμου Κοζάνης, Αριθ. Ιδιοκτ. Κ.Π. 1614, Εμβαδού 1.342,78 τ.μ. με τα υφιστάμενα επικείμενα που αναλυτικά περιγράφονται στο ΚΠ απαλ/σης
67. **ΧΟΛΟΠΟΥΛΟΥ ΣΤΑΥΡΟΥ ΚΥΡΙΑΚΟΥ** κατοίκου Τ.Κ. Μαυροδενδρίου, Δήμου Κοζάνης, Αριθ. Ιδιοκτ. Κ.Π. 1617, Εμβαδού 2.627,92 τ.μ. με τα υφιστάμενα επικείμενα που αναλυτικά περιγράφονται στο ΚΠ απαλ/σης
68. **ΑΣΘΕΝΙΔΗ ΣΤΑΥΡΟΥ ΠΡΟΔΡΟΜΟΥ** κατοίκου Τ.Κ. Μαυροδενδρίου, Δήμου Κοζάνης, Αριθ. Ιδιοκτ. Κ.Π. 1621, Εμβαδού 3.587,22 τ.μ. με τα υφιστάμενα επικείμενα που αναλυτικά περιγράφονται στο ΚΠ απαλ/σης
69. **ΚΑΛΚΕΤΕΝΙΔΗ ΓΕΩΡΓΙΟΥ ΕΛΕΥΘΕΡΙΟΥ** κατοίκου Τ.Κ. Μαυροδενδρίου, Δήμου Κοζάνης, Αριθ. Ιδιοκτ. Κ.Π. 1622, Εμβαδού 39,38 τ.μ. με τα υφιστάμενα επικείμενα που αναλυτικά περιγράφονται στο ΚΠ απαλ/σης
70. **ΚΑΛΑΪΤΣΙΑΔΗ ΚΩΝΣΤΑΝΤΙΝΟΥ ΒΑΣΙΛΕΙΟΥ** κατοίκου Τ.Κ. Μαυροδενδρίου, Δήμου Κοζάνης, Αριθ. Ιδιοκτ. Κ.Π. 1626, Εμβαδού 137,27 τ.μ. με τα υφιστάμενα επικείμενα που αναλυτικά περιγράφονται στο ΚΠ απαλ/σης
71. **ΙΝΤΣΙΑΔΗ ΚΥΡΙΑΚΟΥ ΑΝΑΣΤΑΣΙΟΥ** κατοίκου Τ.Κ. Μαυροδενδρίου, Δήμου Κοζάνης, Αριθ. Ιδιοκτ. Κ.Π. 1652, Εμβαδού 375,00 τ.μ. με τα υφιστάμενα επικείμενα που αναλυτικά περιγράφονται στο ΚΠ απαλ/σης
72. **ΚΥΒΡΑΚΙΔΗ ΛΑΖΑΡΟΥ ΙΑΚΩΒΟΥ** κατοίκου Τ.Κ. Μαυροδενδρίου, Δήμου Κοζάνης, Αριθ. Ιδιοκτ. Κ.Π. 1653, Εμβαδού 73,21 τ.μ. με τα υφιστάμενα επικείμενα που αναλυτικά περιγράφονται στο ΚΠ απαλ/σης

73. **ΜΑΥΡΟΦΥΛΛΙΔΗ ΠΑΝΑΓΙΩΤΗ ΑΝΕΣΤΗ** κατοίκου Τ.Κ. Μαυροδενδρίου, Δήμου Κοζάνης, Αριθ. Ιδιοκτ. Κ.Π. 1654, Εμβαδού 152,51 τ.μ. με τα υφιστάμενα επικείμενα που αναλυτικά περιγράφονται στο ΚΠ απαλ/σης
74. **ΑΝΤΩΝΙΑΔΗ ΠΑΝΑΓΙΩΤΗ ΕΛΕΥΘΕΡΙΟΥ** κατοίκου Τ.Κ. Μαυροδενδρίου, Δήμου Κοζάνης, Αριθ. Ιδιοκτ. Κ.Π. 1702, Εμβαδού 2.120,87 τ.μ. με τα υφιστάμενα επικείμενα που αναλυτικά περιγράφονται στο ΚΠ απαλ/σης
75. **ΑΝΤΩΝΙΑΔΗ ΑΝΑΣΤΑΣΙΟΥ ΑΒΡΑΑΜ** κατοίκου Τ.Κ. Μαυροδενδρίου, Δήμου Κοζάνης, Αριθ. Ιδιοκτ. Κ.Π. 1705, Εμβαδού 5.511,19 τ.μ. με τα υφιστάμενα επικείμενα που αναλυτικά περιγράφονται στο ΚΠ απαλ/σης
76. **ΘΩΜΑΪΔΗ ΕΜΜΑΝΟΥΗΛ ΓΕΩΡΓΙΟΥ** κατοίκου Τ.Κ. Μαυροδενδρίου, Δήμου Κοζάνης, Αριθ. Ιδιοκτ. Κ.Π. 1706, Εμβαδού 4.067,25 τ.μ. με τα υφιστάμενα επικείμενα που αναλυτικά περιγράφονται στο ΚΠ απαλ/σης
77. **ΦΕΛΑΧΙΔΗ ΦΙΛΙΠΠΟΥ ΙΩΑΝΝΗ** κατοίκου Τ.Κ. Μαυροδενδρίου, Δήμου Κοζάνης, Αριθ. Ιδιοκτ. Κ.Π. 1709, Εμβαδού 2.268,25 τ.μ. με τα υφιστάμενα επικείμενα που αναλυτικά περιγράφονται στο ΚΠ απαλ/σης
78. **ΚΑΡΥΠΙΔΗ ΔΗΜΗΤΡΙΟΥ ΓΕΩΡΓΙΟΥ** κατοίκου Τ.Κ. Μαυροδενδρίου, Δήμου Κοζάνης, Αριθ. Ιδιοκτ. Κ.Π. 1710, Εμβαδού 2.301,30 τ.μ. με τα υφιστάμενα επικείμενα που αναλυτικά περιγράφονται στο ΚΠ απαλ/σης
79. **ΜΑΥΡΟΓΙΑΝΝΙΔΗ ΛΕΩΝΙΔΑ ΣΑΒΒΑ** κατοίκου Τ.Κ. Μαυροδενδρίου, Δήμου Κοζάνης, Αριθ. Ιδιοκτ. Κ.Π. 1711, Εμβαδού 2.341,96 τ.μ. με τα υφιστάμενα επικείμενα που αναλυτικά περιγράφονται στο ΚΠ απαλ/σης
80. **ΛΑΖΑΡΙΔΗ ΘΕΟΔΩΡΟΥ ΙΩΣΗΦ** κατοίκου Τ.Κ. Μαυροδενδρίου, Δήμου Κοζάνης, Αριθ. Ιδιοκτ. Κ.Π. 1712, Εμβαδού 1.441,41 τ.μ. με τα υφιστάμενα επικείμενα που αναλυτικά περιγράφονται στο ΚΠ απαλ/σης
81. **ΚΩΣΤΟΠΟΥΛΟΥ ΑΘΑΝΑΣΙΟΥ ΔΗΜΗΤΡΙΟΥ και ΚΩΣΤΟΠΟΥΛΟΥ ΔΗΜΗΤΡΙΟΥ ΑΘΑΝΑΣΙΟΥ** κατοίκων Τ.Κ. Μαυροδενδρίου, Δήμου Κοζάνης, Αριθ. Ιδιοκτ. Κ.Π. 1715, Εμβαδού 772,87 τ.μ. με τα υφιστάμενα επικείμενα που αναλυτικά περιγράφονται στο ΚΠ απαλ/σης
82. **ΑΝΑΣΤΑΣΙΑΔΗ ΕΥΑΓΓΕΛΟΥ ΣΑΒΒΑ** κατοίκου Τ.Κ. Μαυροδενδρίου, Δήμου Κοζάνης, Αριθ. Ιδιοκτ. Κ.Π. 1720, Εμβαδού 4.445,39 τ.μ. με τα υφιστάμενα επικείμενα που αναλυτικά περιγράφονται στο ΚΠ απαλ/σης
83. **ΘΕΟΔΩΣΙΑΔΗ ΑΠΟΣΤΟΛΟΥ ΓΑΒΡΙΗΛ και ΜΙΧΑΗΛΙΔΟΥ ΚΑΤΙΝΑΣ συζ. ΙΣΑΑΚ** κατοίκων Τ.Κ. Μαυροδενδρίου, Δήμου Κοζάνης, Αριθ. Ιδιοκτ. Κ.Π. 1721, Εμβαδού 2.839,48 τ.μ. με τα



- υφιστάμενα επικείμενα που αναλυτικά περιγράφονται στο ΚΠ απαλ/σης
84. **ΓΙΑΛΑΖΗ ΧΑΡΑΛΑΜΠΟΥΣ ΙΩΑΝΝΗ** κατοίκου Τ.Κ. Μαυροδενδρίου, Δήμου Κοζάνης, Αριθ. Ιδιοκτ. Κ.Π. 1722, Εμβαδού 6.116,98 τ.μ. με τα υφιστάμενα επικείμενα που αναλυτικά περιγράφονται στο ΚΠ απαλ/σης
85. **ΠΑΡΣΟΝΙΔΗ ΕΥΣΤΡΑΤΙΟΥ ΠΑΝΑΓΙΩΤΗ** κατοίκου Τ.Κ. Μαυροδενδρίου, Δήμου Κοζάνης, Αριθ. Ιδιοκτ. Κ.Π. 1723, Εμβαδού 755,77 τ.μ. με τα υφιστάμενα επικείμενα που αναλυτικά περιγράφονται στο ΚΠ απαλ/σης
86. **ΘΕΟΔΩΡΙΔΗ ΓΕΩΡΓΙΟΥ ΕΥΣΤΑΘΙΟΥ και ΘΕΟΔΩΡΙΔΟΥ ΧΡΥΣΗΣ ΕΥΣΤΑΘΙΟΥ** κατοίκων Τ.Κ. Μαυροδενδρίου, Δήμου Κοζάνης, Αριθ. Ιδιοκτ. Κ.Π. 1724, Εμβαδού 3.835,65 τ.μ. με τα υφιστάμενα επικείμενα που αναλυτικά περιγράφονται στο ΚΠ απαλ/σης
87. **ΤΣΑΧΟΥΡΙΔΗ ΓΕΩΡΓΙΟΥ ΠΑΥΛΟΥ** κατοίκου Τ.Κ. Μαυροδενδρίου, Δήμου Κοζάνης, Αριθ. Ιδιοκτ. Κ.Π. 1725, Εμβαδού 1.494,68 τ.μ. με τα υφιστάμενα επικείμενα που αναλυτικά περιγράφονται στο ΚΠ απαλ/σης
88. **ΚΩΝΣΤΑΝΤΙΝΙΔΗ ΠΑΝΑΓΙΩΤΗ ΠΑΡΑΣΚΕΥΑ και ΚΩΝΣΤΑΝΤΙΝΙΔΟΥ ΣΟΦΙΑΣ ΠΑΡΑΣΚΕΥΑ** κατοίκων Τ.Κ. Μαυροδενδρίου, Δήμου Κοζάνης, Αριθ. Ιδιοκτ. Κ.Π. 1730, Εμβαδού 3.455,75 τ.μ. με τα υφιστάμενα επικείμενα που αναλυτικά περιγράφονται στο ΚΠ απαλ/σης
89. **ΣΥΜΕΩΝΙΔΟΥ ΑΙΚΑΤΕΡΙΝΗΣ και ΔΗΜΗΤΡΙΟΥ** κατοίκου Τ.Κ. Μαυροδενδρίου, Δήμου Κοζάνης, Αριθ. Ιδιοκτ. Κ.Π. 1732, Εμβαδού 145,54 τ.μ. με τα υφιστάμενα επικείμενα που αναλυτικά περιγράφονται στο ΚΠ απαλ/σης
90. **ΜΙΜΤΣΕ ΣΤΑΜΑΤΗ ΙΩΑΝΝΗ** κατοίκου Τ.Κ. Προαστίου, Δήμου Εορδαίας, Αριθ. Ιδιοκτ. Κ.Π. 565, Εμβαδού 13,50 τ.μ. με τα υφιστάμενα επικείμενα που αναλυτικά περιγράφονται στο ΚΠ απαλ/σης
91. **ΜΙΜΤΣΕ ΣΤΑΜΑΤΗ ΙΩΑΝΝΗ** κατοίκου Τ.Κ. Προαστίου, Δήμου Εορδαίας, Αριθ. Ιδιοκτ. Κ.Π. 566, Εμβαδού 2.399,38 τ.μ. με τα υφιστάμενα επικείμενα που αναλυτικά περιγράφονται στο ΚΠ απαλ/σης
92. **ΓΕΩΡΓΙΑΔΗ ΠΑΝΑΓΙΩΤΗ ΓΕΩΡΓΙΟΥ** κατοίκου Τ.Κ. Προαστίου, Δήμου Εορδαίας, Αριθ. Ιδιοκτ. Κ.Π. 567, Εμβαδού 451,36 τ.μ. με τα υφιστάμενα επικείμενα που αναλυτικά περιγράφονται στο ΚΠ απαλ/σης
93. **ΔΑΡΔΟΥΦΟΥ ΕΜΜΑΝΟΥΗΛ ΣΤΕΡΓΙΟΥ** κατοίκου Τ.Κ. Προαστίου, Δήμου Εορδαίας, Αριθ. Ιδιοκτ. Κ.Π. 568, Εμβαδού 2.009,53 τ.μ. με τα υφιστάμενα επικείμενα που αναλυτικά περιγράφονται στο ΚΠ απαλ/σης

94. **ΚΡΥΑΡΙΔΗ ΓΕΩΡΓΙΟΥ ΚΥΡΙΑΚΟΥ** κατοίκου Τ.Κ. Προαστίου, Δήμου Εορδαίας, Αριθ. Ιδιοκτ. Κ.Π. 569, Εμβαδού 1.734,10 τ.μ. με τα υφιστάμενα επικείμενα που αναλυτικά περιγράφονται στο ΚΠ απαλ/σης
95. **ΔΗΜΟΥ ΚΟΖΑΝΗΣ** Τ.Κ. Μαυροδενδρίου, Αριθ. Ιδιοκτ. Κ.Π. 30, Εμβαδού 8.105,80 τ.μ. , Αριθ. Ιδιοκτ. Κ.Π. 1525, Εμβαδού 166,85 τ.μ. Αριθ. Ιδιοκτ. Κ.Π. 1606, Εμβαδού 225,76 τ.μ. Αριθ. Ιδιοκτ. Κ.Π. 1609, Εμβαδού 1058,41 τ.μ. Αριθ. Ιδιοκτ. Κ.Π. 1610, Εμβαδού 33,71 τ.μ. Αριθ. Ιδιοκτ. Κ.Π. 1659, Εμβαδού 260,20 τ.μ. Αριθ. Ιδιοκτ. Κ.Π. 1701, Εμβαδού 689,29 τ.μ. Αριθ. Ιδιοκτ. Κ.Π. 1746, Εμβαδού 198,74 τ.μ. Αριθ. Ιδιοκτ. Κ.Π. 1971β, Εμβαδού 162,24 τ.μ. , Αριθ. Ιδιοκτ. Κ.Π. 1588, Εμβαδού 3.797,02 τ.μ. Εμβαδού 4.348,10 τ.μ. με τα υφιστάμενα επικείμενα που αναλυτικά περιγράφονται στο ΚΠ απαλ/σης
96. **ΕΛΛΗΝΙΚΟΥ ΔΗΜΟΣΙΟΥ** Αριθ. Ιδιοκτ. ΚΠ 1411, Εμβαδού 2401,85 τ.μ. Αριθ. Ιδιοκτ. ΚΠ 1970, Εμβαδού 1.705,22 τ.μ. Αριθ. Ιδιοκτ. ΚΠ 498, Εμβαδού 437,14 τ.μ. Αριθ. Ιδιοκτ. ΚΠ 1523α, Εμβαδού 1.348,69 τ.μ. Αριθ. Ιδιοκτ. ΚΠ 1523β, Εμβαδού 1.449,12 τ.μ. Αριθ. Ιδιοκτ. ΚΠ 1651α, Εμβαδού 1.367,69 τ.μ. Αριθ. Ιδιοκτ. ΚΠ 1651β, Εμβαδού 593,80 τ.μ. Αριθ. Ιδιοκτ. ΚΠ 1967, Εμβαδού 20.224,65 τ.μ. Αριθ. Ιδιοκτ. ΚΠ 1968, Εμβαδού 423,23 τ.μ. με τα υφιστάμενα επικείμενα που αναλυτικά περιγράφονται στο ΚΠ απαλ/σης
97. **ΔΗΜΟΥ ΕΟΡΔΑΙΑΣ** Αριθ. Ιδιοκτ. ΚΠ 505, Εμβαδού 2.566,79 τ.μ. με τα υφιστάμενα επικείμενα που αναλυτικά περιγράφονται στο ΚΠ απαλ/σης
98. **ΔΗΜΟΥ ΕΟΡΔΑΙΑΣ** Αριθ. Ιδιοκτ. ΚΠ 506, Εμβαδού 3.309,22 τ.μ. με τα υφιστάμενα επικείμενα που αναλυτικά περιγράφονται στο ΚΠ απαλ/σης
99. **ΔΗΜΟΥ ΕΟΡΔΑΙΑΣ** Αριθ. Ιδιοκτ. ΚΠ 564, Εμβαδού 603,44 τ.μ. με τα υφιστάμενα επικείμενα που αναλυτικά περιγράφονται στο ΚΠ απαλ/σης
100. **ΓΕΩΡΓΙΚΟΥ ΣΥΝΕΤΑΙΡΙΣΜΟΥ** Τ.Κ Προαστείου, Αριθ. Ιδιοκτ. ΚΠ 571, Εμβαδού 4.210,65 τ.μ. με τα υφιστάμενα επικείμενα που αναλυτικά περιγράφονται στο ΚΠ απαλ/σης
101. **ΑΝΩΝΥΜΗ ΕΤΑΙΡΕΙΑ " ΕΓΝΑΤΙΑ ΑΕ "** Εμβαδού 6.670,00 τ.μ. με τα υφιστάμενα επικείμενα που αναλυτικά περιγράφονται στο ΚΠ απαλ/σης

**Β. ΤΩΝ ΑΝΤΑΙΤΟΥΝΤΩΝ-ΠΑΡΕΜΒΑΙΝΟΝΤΩΝ:**

Επί της άνω αίτησης :Α)

το Ελληνικό Δημόσιο άσκησε νόμιμη και παραδεκτή ανταίτηση- παρέμβαση κατ' άρθρ. 19 παρ. 5 του ν. 2882/2001 αξιώνοντας εμπράγματα δικαιώματα για το με αριθμό 572 ΚΠ (τμήμα) περιοχής Προαστίου, τα ΚΠ 505,506,564 κτήματα Προαστίου φερόμενα ως κοινόχρηστα, τα ΚΠ 565,566 φερομένου ιδιοκτήτη Σταμάτη Μίμτσε για τα οποία διεκδικεί κυριότητα, ΚΠ 567 φερομένου ιδιοκτήτη Παναγιώτη Γεωργιάδη εφ' ων διεκδικεί κυριότητα, ΚΠ 568 φερομένου ιδιοκτήτη Εμμανουήλ Δαρδούφου εφ' ου διεκδικεί κυριότητα, ΚΠ 569 φερομένου ιδιοκτήτη Γεωργίου Κριαρίδη εφ' ου διεκδικεί κυριότητα σε τμήμα του. Επίσης ασκεί ανταίτηση για τα αναφερόμενα στην ενσωματωμένη στην παρέμβαση -ανταίτηση από 5-4-2017 έκθεση έρευνας του (τότε) Αυτοτελούς Γραφείου Κοζάνης της Περιφερειακής Δ/σης Δημόσιας Περιουσίας Ηπείρου Δυτικής Μακεδονίας ακίνητα με αριθμό αγρού 495 Προαστίου Κοζάνης και 1411,1523<sup>α</sup>, 1523<sup>β</sup>, 1651<sup>α</sup>, 1651<sup>β</sup>, 1967,1968,1970, της κτηματικής περιοχής Μαυροδενδρίου Κοζάνης και για το ακίνητο με αριθμό αγρού 498 Προαστίου Κοζάνης. Επίσης παρεμβαίνει κυρίως και ασκεί ανταίτηση για τα ακίνητα με αριθμό αγρού 505,506,564, της ίδιας περιοχής Προαστίου Κοζάνης και τα όμοια με αριθμό αγρού 505 (τμήμα 2549,59 τ.μ.), 506 (τμήμα 3322,75 τ.μ), 564 (τμήμα 384,7 τ.μ.) 565 (τμήμα 13,8 τ.μ), 566 ( τμήμα 2055,32 τ.μ), 567 (τμήμα 377,46 τ.μ ) 568 (τμήμα 322,93 τ.μ.), 569 (τμήμα 540,43 τ.μ. ), 572 (τμήμα 617,09 τ.μ) στην ίδια περιοχή. Με αυτές ζητεί να καθορισθεί προσωρινή τιμή μονάδος στα ακίνητα και τα επικείμενά τους,

σύμφωνα με τα ποσά της ανταίτησης. Β) Ο Δήμος Κοζάνης Ν.Π.Δ.Δ.-ΟΤΑ ζητεί με ανταίτηση να καθοριστεί προσωρινή τιμή μονάδων των ακινήτων-οικοπέδων με τα συστατικά, επικείμενα και παραρτήματα επ' αυτών και δή στα ΚΠ 30 ( 8105,80 τ.μ.), 1525 (166,85 τ.μ.), 1606 (225,76 τ.μ), 1609 (1058,41 τ.μ), 1610 (33,71 τ.μ.), 1659 (260,20 τ.μ.), 1701 (689,29 τ.μ), 1746 (198,74 τ.μ), 1971β (162,24 τ.μ.), ΚΠ 1588 (3797,02 τ.μ. και 4.348,10 τ.μ), σε τιμές που αναφέρονται στην ανταίτηση. Επίσης να οριστεί η αποζημίωση λόγω αχρήστευσης των εναπομεινάντων αναπαλλοτριώτων τμημάτων, ακόμη να οριστεί τιμή για δρόμους ρέματα Κοινότητας Μαυροδενδρίου. Γ) Ο Δήμος Εορδαίας ασκεί ανταίτηση επικαλούμενος κυριότητα στα ακίνητα Τ.Κ. ΠΡΟΑΣΤΙΟΥ, ήτοι 505 (2566,79 τ.μ), 506 (3309,22 τ.μ.), 564 (603,44 τ.μ) και ζητεί καθορισμό τιμής μονάδος αυτών και των επικειμένων τους λευκαδίων. Δ) Επίσης ασκούν ανταίτηση-παρέμβαση οι: 1. Ευαγγελία Παπαγεωργίου του Χρήστου, παρεμβαίνει επί του με αριθμ. 1 αγροτεμαχίου, έκτασης 1750 τ.μ. ( αριθμ. κτηματ. πιν. 1) , το οποίο φέρεται στο όνομα Σιδηρόπουλου Νικολάου του Ηλία ( α/α των καθ' ων 1), 2. Συμέλας Μεχτερίδου χας Δημητρίου, παρεμβαίνει επί του με αριθμ. 2 αγροτεμαχίου, απαλλοτριούμενης έκτασης 2894,22 τ.μ. ( αριθμ. κτηματ. πιν. 2) , το οποίο φέρεται στο όνομα Μεχτερίδη Δημητρίου του Θεοχάρη ( α/α των καθ' ων 2) , 3. Περτσινίδης Κωνσταντίνος του Τηλέμαχου, παρεμβαίνει επί του με αριθμ. 17 αγροτεμαχίου, απαλλοτριούμενης έκτασης 7475, 46 τ.μ. ( αριθμ. κτηματ. πιν. 3) , το οποίο φέρεται στο όνομα Περτσινίδη Τηλέμαχου του Γεωργίου ( α/α των καθ' ων 3) 4. Νάτσος Χρήστος του Σάββα, παρεμβαίνει επί του με αριθμ. 18 αγροτεμαχίου, έκτασης 2600 τ.μ. ( αριθμ. κτηματ. πιν. 4) , το οποίο φέρεται στο όνομα Ιορδανίδη Συμεών του Χαραλάμπους ( α/α των καθ' ων 4) ,5. Σαλονικίδης Γεώργιος του Ιωάννη, παρεμβαίνει επί του με αριθμ. 19 αγροτεμαχίου, έκτασης 5846 τ.μ. ( αριθμ. κτηματ. πιν. 5) , το οποίο φέρεται στο όνομα Σαλονικίδη Ιωάννη του Αλεξάνδρου ( α/α των καθ' ων 5), 6. Γρηγοριάδης Κωνσταντίνος του Παντελή, παρεμβαίνει επί του με αριθμ.20 αγροτεμαχίου, απαλλοτριούμενης έκτασης 6426,14 τ.μ. ( αριθμ. κτηματ. πιν. 6) , το οποίο φέρεται στο όνομα Γρηγοριάδη Παντελή του Παρασκευά ( α/α των καθ' ων 6), 7. Σπανίδου Παρθένα χα Αναστασίου, παρεμβαίνει επί του με αριθμ. 21 αγροτεμαχίου, έκτασης 2714,89 τ.μ. ( αριθμ. κτηματ. πιν. 7) , το οποίο φέρεται στο όνομα Σπανίδη Αναστασίου του Χρήστου ( α/α των καθ'

ων), 8. Παπαδόπουλος Γεώργιος του Μιλτιάδη, παρεμβαίνει επί του με αριθμ. 22 αγροτεμαχίου, έκτασης 8874 τ.μ. ( αριθμ. κτηματ. πιν. 8) , το οποίο φέρεται στο όνομα Παπαδόπουλου Αθανασίου του Σάββα ( α/α των καθ' ων 8), 9. Χωλόπουλος Νικόλαος του Αναστασίου, παρεμβαίνει επί του με αριθμ. 23 αγροτεμαχίου, έκτασης 19,10 τ.μ. ( αριθμ. κτηματ. πιν. 9) , το οποίο φέρεται στο όνομα Χωλόπουλου Αναστασίου του Σωκράτη ( α/α των καθ' ων 9), 10. Σαλονικίδης Γεώργιος του Ιωάννη, παρεμβαίνει επί των κάτωθι ακινήτων : α) του με αριθμ. 25 αγροτεμαχίου, απαλλοτριούμενης έκτασης 3400,59 τ.μ. ( αριθμ. κτηματ. πιν. 11) , το οποίο φέρεται στο όνομα Χριστοφορίδη Δημητρίου του Μιχαήλ ( α/α των καθ' ων 11), β) του με αριθμ. 26 αγροτεμαχίου, απαλλοτριούμενης έκτασης 4334,78 τ.μ. ( αριθμ. κτημ. πιν. 26) , το οποίο φέρεται στο όνομα του Ιωαννίδη Ιωάννη του Σταύρου (α/α των καθ' ων 12), γ) του με αριθμ. 34 αγροτεμαχίου, απαλλοτριούμενης έκτασης 764,03 τ.μ. (αριθμ. κτημ. πιν. 17), το οποίο φέρεται στο όνομα του Τσεπραηλίδη Πέτρου του Αριστείδη ( α/α των καθ' ων 17) , δ) του με αριθμ. 36 αγροτεμαχίου, απαλλοτριούμενης έκτασης 505,60 τ.μ. ( αριθμ. κτημ. πιν. 19), το οποίο φέρεται στο όνομα του Σιδηρόπουλου Γεωργίου του Πέτρου (α/α των καθ' ων 18) , ε) του με αριθμ. 37 αγροτεμαχίου, απαλλοτριούμενης έκτασης 227,83 τ.μ. ( αριθμ. κτημ πιν. 20), το οποίο φέρεται στο όνομα του Παρασκευόπουλου Λεωνίδα του Αθανασίου ( α/α των καθ' ων 19), 11. Κουϊμτζίδης Παναγιώτης του Γαβριήλ, παρεμβαίνει επί του με αριθμ. 29 αγροτεμαχίου, έκτασης 6625 τ.μ. ( αριθμ. κτηματ. πιν. 15) , το οποίο φέρεται στο όνομα Λαλακίδη Αναστασίου του Γεωργίου ( α/α των καθ' ων 15), 12. Τσαβδαρίδης Νικόλαος του Ιωάννη, παρεμβαίνει επί του με αριθμ. 34 αγροτεμαχίου, απαλλοτριούμενης έκτασης 1655,95 τ.μ. ( αριθμ. κτηματ. πιν. 17) , το οποίο φέρεται στο όνομα Μαυροματίδη Θεόδωρου του Σταύρου ( α/α των καθ' ων 16), 13. Αριστερόγλου Πέτρος του Δημητρίου, παρεμβαίνει: α) επί του με αριθμ. 40 αγροτεμαχίου, απαλλοτριούμενης έκτασης 520,33 τ.μ. (αριθμ. κτημ. πιν. 21), το οποίο φέρεται στο όνομα Παπαδόπουλος ή Μεχτερίδης Γεώργιος του Θεοφίλου (α/α των καθ' ων 20), και β) επί του με αριθμ. 42 αγροτεμαχίου, απαλλοτριούμενης έκτασης 1.502,12 τ.μ. (αριθμ. κτημ. πιν. 23), το οποίο φέρεται στο όνομα Αριστερόγλου Δημήτριος του Γεωργίου (α/α των καθ' ων 22), 14. Μεχτερίδης Κυριάκος του Πολυκάρπου, παρεμβαίνει επί του με αριθμ. 41 αγροτεμαχίου, απαλλοτριούμενης έκτασης

644,13 τ.μ. (αριθμ. κτημ. πιν. 21), το οποίο φέρεται στο όνομα Μεχτερίδης Πολύκαρπος του Θεοφίλου (α/α των καθ' ων 21), 15. Νικολαΐδης Μενέλαος του Παντελή, παρεμβαίνει επί του με αριθμ. 1203 αγροτεμαχίου, απαλλοτριούμενης έκτασης 278,60 τ.μ. (αριθμ. κτημ. πιν. 25), το οποίο φέρεται στο όνομα Νικολαΐδου Παρθένα, συζ. Παντελή (α/α των καθ' ων 24), 16. Κουϊμτζίδου Παρθένα χα Ματθαίου, παρεμβαίνει επί του με αριθμ. 1206 αγροτεμαχίου, απαλλοτριούμενης έκτασης 2.208,21τ.μ. (αριθμ. κτημ. πιν. 28), το οποίο φέρεται στο όνομα Κοεμτζίδης Δημήτριος του Μιχαήλ (α/α των καθ' ων 27), 17. Φώτογλου Απόστολος του Γεωργίου, παρεμβαίνει α) επί του με αριθμ. 1208 αγροτεμαχίου, απαλλοτριούμενης έκτασης 1.980 τ.μ. (αριθμ. κτημ. πιν. 30), το οποίο φέρεται στα ονόματα Κοεμτζίδης Ελευθέριος του Μιχαήλ και Κοεμτζίδης Παύλος του Μιχαήλ (α/α των καθ' ων 29), β) επί του με αριθμ. 1426 αγροτεμαχίου, απαλλοτριούμενης έκτασης 7.994,33 τ.μ. (αριθμ. κτημ. πιν. 41), το οποίο φέρεται στο όνομα Ιωαννίδης Ιωάννης του Σάββα (α/α των καθ' ων 39), και γ) επί του με αριθμ. 1428 αγροτεμαχίου, απαλλοτριούμενης έκτασης 1.301,96 τ.μ. (αριθμ. κτημ. πιν. 43), το οποίο φέρεται στο όνομα Ιωαννίδης Ευστάθιος του Σάββα (α/α των καθ' ων 41), δ) επί του με αριθμ. 1594 αγροτεμαχίου, απαλλοτριούμενης έκτασης 3.683,50 τ.μ. (αριθμ. κτημ. πιν. 64), το οποίο φέρεται στο όνομα Φαχαντίδης Παναγιώτης του Ιωάννη (α/α των καθ' ων 58), ε) επί του με αριθμ. 1721 αγροτεμαχίου, απαλλοτριούμενης έκτασης 2.839,48 τ.μ. (αριθμ. κτημ. πιν. 98), το οποίο φέρεται στα ονόματα Θεοδοσιάδης Απόστολος του Γαβριήλ και Μιχαηλίδου Κατίνα, σύζ. Ισαάκ (α/α των καθ' ων 83), στ) επί του με αριθμ. 1725 αγροτεμαχίου, απαλλοτριούμενης έκτασης 1.494,68 τ.μ. (αριθμ. κτημ. πιν. 100), το οποίο φέρεται στο όνομα Τσαχουρίδης Γεώργιος του Παύλου (α/α των καθ' ων 87), 18. Γεωργιάδης Γεώργιος του Ιωάννη, παρεμβαίνει α) επί του με αριθμ. 1204 αγροτεμαχίου, απαλλοτριούμενης έκτασης 1.124,11τ.μ. (αριθμ. κτημ. πιν. 26), το οποίο φέρεται στο όνομα Νικολαΐδης Θεόδωρος του Νικολάου (α/α των καθ' ων 25), και β) επί του με αριθμ. 1413 αγροτεμαχίου, απαλλοτριούμενης έκτασης 706,27 τ.μ. (αριθμ. κτημ. πιν. 33), το οποίο φέρεται στο όνομα Νικολαΐδης Θεόδωρος του Νικολάου (α/α των καθ' ων 25), 19. Αριστέρογλου Νικόλαος του Αριστεΐδη παρεμβαίνει α) επί του με αριθμ. 1416 αγροτεμαχίου, απαλλοτριούμενης έκτασης 1.518,34 τ.μ. (αριθμ. κτημ. πιν. 34), το οποίο φέρεται στο όνομα Αριστέρογλου Αριστεΐδης

του Πέτρου (α/α των καθ' ων 32), και β) επί του με αριθμ. 1418 αγροτεμαχίου, απαλλοτριούμενης έκτασης 1.045,69 μ. (αριθμ. κτημ. πιν. 36), το οποίο φέρεται στο όνομα Ασίκης Νικόλαος του Αποστόλου (α/α των καθ' ων 34), 20. Σιακαβάρα Φωτεινή συζ. Παρασκευά Μιχαηλίδη, παρεμβαίνει επί του με αριθμ. 1417 αγροτεμαχίου, απαλλοτριούμενης έκτασης 12.084,65 τ.μ. (αριθμ. κτημ. πιν. 35), το οποίο φέρεται στο όνομα Ιωαννίδης Παρασκευάς του Ελευθερίου (α/α των καθ' ων 37), 21. Γαβριηλίδης Δημήτριος του Βασιλείου, παρεμβαίνει επί του με αριθμ. 1419 αγροτεμαχίου, απαλλοτριούμενης έκτασης 2.570,62 τ.μ. (αριθμ. κτημ. πιν. 37), το οποίο φέρεται στο όνομα Ασίκης Νικόλαος του Αποστόλου (α/α των καθ' ων 35), 22. Ιωαννίδη Ιάσων του Αναστασίου, παρεμβαίνει επί του με αριθμ. 1420 αγροτεμαχίου, απαλλοτριούμενης έκτασης 1.789,73 τ.μ. (αριθμ. κτημ. πιν. 38), το οποίο φέρεται στο όνομα Ασίκης Νικόλαος του Αποστόλου (α/α των καθ' ων 36), 23. Ιωαννίδης Παναγιώτης του Παρασκευά, παρεμβαίνει επί του με αριθμ. 1421 αγροτεμαχίου, απαλλοτριούμενης έκτασης 2,421,03 τ.μ. (αριθμ. κτημ. πιν. 39), το οποίο φέρεται στο όνομα Ιωαννίδης Παρασκευάς του Ελευθερίου (α/α των καθ' ων 37), 24. Τσεπραηλίδου Φωτεινή χας Πέτρου, παρεμβαίνει επί του με αριθμ. 1425 αγροτεμαχίου, απαλλοτριούμενης έκτασης 3.718,07 τ.μ. (αριθμ. κτημ. πιν. 40), το οποίο φέρεται στο όνομα Εφραιμίδης Πολύκαρπος του Νικολάου (α/α των καθ' ων 38), 25. Παπαδοπούλου Ευθυμία, χα Μιχαήλ, παρεμβαίνει επί του με αριθμ. 1427 αγροτεμαχίου, απαλλοτριούμενης έκτασης 5.684,43 τ.μ. (αριθμ. κτημ. πιν. 42), το οποίο φέρεται στο όνομα Γρηγοριάδης Ιορδάνης του Αβραάμ (α/α των καθ' ων 40), 26. Μαυρογιαννίδης Λεωνίδας του Ανέστη, παρεμβαίνει: α) επί του με αριθμ. 1430 αγροτεμαχίου, απαλλοτριούμενης έκτασης 217,15 τ.μ. (αριθμ. κτημ. πιν. 44), το οποίο φέρεται στο όνομα Μαυρογιαννίδης Λεωνίδας του Σάββα (α/α των καθ' ων 42), και β) επί του με αριθμ. 1711 αγροτεμαχίου, απαλλοτριούμενης έκτασης 2.341,96 τ.μ. (αριθμ. κτημ. πιν. 92), το οποίο φέρεται στο όνομα Μαυρογιαννίδης Λεωνίδας του Σάββα (α/α των καθ' ων 79) 27. Καραφυλλίδης Δημήτριος του Ανέστη παρεμβαίνει: α) επί του με αριθμ. 1539 αγροτεμαχίου, απαλλοτριούμενης έκτασης 3.748,12 τ.μ. (αριθμ. κτημ. πιν. 51), το οποίο φέρεται στο όνομα Καραφυλλίδης Γεώργιος του Δημητρίου (α/α των καθ' ων 46), και β) επί του με αριθμ. 1540 αγροτεμαχίου, απαλλοτριούμενης έκτασης 3.775,89 τ.μ. (αριθμ. κτημ. πιν. 52), το οποίο

φέρεται στο όνομα Καραφυλλίδης Τριαντάφυλλος του Δημητρίου (α/α των καθ' ων 47), 28. Σπανίδης Θρασύβουλος του Ευρυπίδη, παρεμβαίνει α) επί του με αριθμ. 1538 αγροτεμαχίου, απαλλοτριούμενης έκτασης 2.635,58 τ.μ. (αριθμ. κτημ. πιν. 50), το οποίο φέρεται στο όνομα Σπανίδης Ευρυπίδης του Λαζάρου (α/α των καθ' ων 45) και β) επί του με αριθμ. 1550 αγροτεμαχίου, απαλλοτριούμενης έκτασης 187,10 τ.μ. (αριθμ. κτημ. πιν. 58), το οποίο φέρεται στο όνομα Σπανίδης Ευρυπίδης του Λαζάρου (α/α των καθ' ων 53), 29. Τσακιλτσιδής Γεώργιος του Ευσταθίου παρεμβαίνει επί του με αριθμ. 1541 αγροτεμαχίου, απαλλοτριούμενης έκτασης 3.974, 92 τ.μ. (αριθμ. κτημ. πιν. 53), το οποίο φέρεται στο όνομα Κυβρακίδης Γερβάσιος του Δημητρίου (α/α των καθ' ων 48), 30. Αντωνιάδου Κυριακή του Αλεξάνδρου, παρεμβαίνει κατά ποσοστό 50 % εξ αδιαιρέτου επί των με αριθμ. 1542, απαλλοτριούμενης έκτασης 4.670,08 τ.μ. και 1543, απαλλοτριούμενης έκτασης 3.583,09 τ.μ. αγροτεμαχίων, (αριθμ. κτημ. πιν. 54 και 55), τα οποία φέρονται στο όνομα Αντωνιάδης Ηρώδης του Αβραάμ (α/α των καθ' ων 49 και 50), 31. Σερτσόγλου Αφροδίτη, το γένος Αντωνιάδη Αλέξανδρου παρεμβαίνει κατά ποσοστό 50 % εξ αδιαιρέτου επί των με αριθμ. 1542, απαλλοτριούμενης έκτασης 4.670,08 τ.μ. και 1543, απαλλοτριούμενης έκτασης 3.583,09 τ.μ. αγροτεμαχίων, (αριθμ. κτημ. πιν. 54 και 55), τα οποία φέρονται στο όνομα Αντωνιάδης Ηρώδης του Αβραάμ (α/α των καθ' ων 49 και 50), 32. Χριστόδουλος Καμενίδης του Παναγιώτη παρεμβαίνει: α) επί του με αριθμ. 1549 αγροτεμαχίου, απαλλοτριούμενης έκτασης 479,36 τ.μ. (αριθμ. κτημ. πιν. 57), το οποίο φέρεται στο όνομα Ασλανίδης Ηλίας του Σταύρου (α/α των καθ' ων 52), β) παρεμβαίνει επί του με αριθμ. 1596 αγροτεμαχίου, απαλλοτριούμενης έκτασης 2.271,58 τ.μ. (αριθμ. κτημ. πιν. 66), το οποίο φέρεται στο όνομα Γεωργιάδης ή Φαχαντίδης Παύλος του Αβραάμ (α/α των καθ' ων 60), γ) παρεμβαίνει επί του με αριθμ. 1603 αγροτεμαχίου, απαλλοτριούμενης έκτασης 3.021,43 τ.μ. (αριθμ. κτημ. πιν. 68), το οποίο φέρεται στα ονόματα Αριστέρογλου Γεώργιος του Αθανασίου, Αριστέρογλου Φρόσω, χα Αθανασίου και Κοπανίδου Κυριακή, συζ. Ιωάννη Μαυρογιαννίδης Λεωνίδας του Σάββα (α/α των καθ' ων 62), δ) παρεμβαίνει επί του με αριθμ. 1614 αγροτεμαχίου, απαλλοτριούμενης έκτασης 1.342,78 τ.μ. (αριθμ. κτημ. πιν. 75), το οποίο φέρεται στα ονόματα Αριστέρογλου Γεώργιος του Αθανασίου, Αριστέρογλου Φρόσω, χα Αθανασίου και Κοπανίδου Κυριακή,



συζ. Ιωάννη Μαυρογιαννίδης Λεωνίδας του Σάββα (α/α των καθ' ων 66), και ε) παρεμβαίνει επί του με αριθμ. 1617 αγροτεμαχίου, απαλλοτριούμενης έκτασης 2.627,92 τ.μ. (αριθμ. κτημ. πιν. 76), το οποίο φέρεται στο όνομα Χωλόπουλος Σταύρος του (α/α των καθ' ων 67), 33. Γαβριηλίδης Βασίλειος του Νικολάου, παρεμβαίνει επί του με αριθμ. 1579 αγροτεμαχίου, απαλλοτριούμενης έκτασης 221,71 τ.μ. (αριθμ. κτημ. πιν. 59), το οποίο φέρεται στο όνομα Γαβριηλίδης Παναγιώτης του Νικολάου (α/α των καθ' ων 54), 34. Κουϊμτζίδης Αναστάσιος του Χαρίτωνος παρεμβαίνει επί του με αριθμ. 1586 αγροτεμαχίου, απαλλοτριούμενης έκτασης 125,89 τ.μ. (αριθμ. κτημ. πιν. 60), το οποίο φέρεται στο όνομα Ιωαννίδης Γερβάσιος του Ανδρέα (α/α των καθ' ων 56), 35. Τεντζιογλίδης Χρήστος Αλεξάνδρου παρεμβαίνει: α) επί του με αριθμ. 1587 αγροτεμαχίου, απαλλοτριούμενης έκτασης 1.351,42 τ.μ. (αριθμ. κτημ. πιν. 62), το οποίο φέρεται στο όνομα Ζαζόπουλος Αλέξανδρος του Γρηγορίου (α/α των καθ' ων 57), και β) επί του με αριθμ. 1597 αγροτεμαχίου, απαλλοτριούμενης έκτασης 860,93 τ.μ. (αριθμ. κτημ. πιν. 67), τα οποία φέρονται στα ονόματα Παπαδόπουλος Γεώργιος του Θεοδώρου και Παπαδοπούλου Πολυξένη του Θεοδώρου (α/α των καθ' ων 61), 36. Θεμιστοκλής Φαχαντίδης του Νικολάου παρεμβαίνει επί του με αριθμ. 1595 αγροτεμαχίου, απαλλοτριούμενης έκτασης 804,40 τ.μ. (αριθμ. κτημ. πιν. 65), το οποίο φέρεται στο όνομα Φαχαντίδης Θεμιστοκλής του Ιωάννη (α/α των καθ' ων 59), 37. Κολίτσας Λάζαρος του Ιωάννη, παρεμβαίνει επί του με αριθμ. 1604 αγροτεμαχίου, απαλλοτριούμενης έκτασης 5.552, 36 τ.μ. (αριθμ. κτημ. πιν. 69), το οποίο φέρεται στο όνομα Δημητριάδης Αριστείδης του Αθανασίου (α/α των καθ' ων 63), 38. Ιωαννίδης Γεώργιος του Ιωάννη, παρεμβαίνει επί του με αριθμό 1612, απαλλοτριούμενης έκτασης 2.105,45 τ.μ. (αριθμ. κτημ. πιν. 73), το οποίο φέρεται στο όνομα Τσαγκιλτσίδης Ανέστης του Γεωργίου (α/α των καθ' ων 64), 39. Τσακιλτσίδης Εφραίμ του Κωνσταντίνου παρεμβαίνει επί του με αριθμ. 1613 αγροτεμαχίου, απαλλοτριούμενης έκτασης 1.301,57 τ.μ. (αριθμ. κτημ. πιν. 74), το οποίο φέρεται στο όνομα Τσακαλίδης Εφραίμ του Γεωργίου (α/α των καθ' ων 65), 40. Σταύρος Ασθενίδης παρεμβαίνει επί του με αριθμ. 1621 αγροτεμαχίου, απαλλοτριούμενης έκτασης 3.587,22 τ.μ. (αριθμ. κτημ. πιν. 77), το οποίο φέρεται στο όνομα Ασθενίδης Σταύρος του Προδρόμου (α/α των καθ' ων 68), 41. Τσεπραηλίδου Αικατερίνη του Πέτρου, παρεμβαίνει επί του με αριθμ.

1622 αγροτεμαχίου, απαλλοτριούμενης έκτασης 39,38 τ.μ. (αριθμ. κτημ. πιν. 78), το οποίο φέρεται στο όνομα Καλκετενίδης Γεώργιος του Ελευθερίου (α/α των καθ' ων 69), 42. Κυβρακίδης Θεοχάρης του Λαζάρου παρεμβαίνει επί του με αριθμ. 1653 αγροτεμαχίου, απαλλοτριούμενης έκτασης 73,21 τ.μ. (αριθμ. κτημ. πιν. 83), το οποίο φέρεται στο όνομα Κυβρακίδης Λάζαρος του Ιακώβου (α/α των καθ' ων 72), 43. Μαυροφυλλίδου Χρυσούλα, χα Λαζάρου παρεμβαίνει επί του με αριθμ. 1654 αγροτεμαχίου, απαλλοτριούμενης έκτασης 152,51 τ.μ. (αριθμ. κτημ. πιν. 84), το οποίο φέρεται στο όνομα Μαυροφυλλίδης Παναγιώτης του Ανέστη (α/α των καθ' ων 73), 44. Αντωνιάδης Ηρακλής του Ζαχαρία παρεμβαίνει: α) επί του με αριθμ. 1705 αγροτεμαχίου, απαλλοτριούμενης έκτασης 5.511,19 τ.μ. (αριθμ. κτημ. πιν. 88), το οποίο φέρεται στο όνομα Αντωνιάδης Αναστάσιος του Αβραάμ (α/α των καθ' ων 75) και β) επί του με αριθμ. 1710 αγροτεμαχίου, απαλλοτριούμενης έκτασης 2.301,30τ.μ. (αριθμ. κτημ. πιν. 91), το οποίο φέρεται στο όνομα Καρυπίδης Δημήτριος του Γεωργίου (α/α των καθ' ων 78), 45. Σαμαράς Γεώργιος του Σάββα παρεμβαίνει: α) επί του με αριθμ. 1706 αγροτεμαχίου, απαλλοτριούμενης έκτασης 4.067,25 τ.μ. (αριθμ. κτημ. πιν. 89), το οποίο φέρεται στο όνομα Θωμαΐδης Εμμανουήλ του Γεωργίου (α/α των καθ' ων 76), β) επί του με αριθμ. 1724 αγροτεμαχίου, απαλλοτριούμενης έκτασης 3.835,65 τ.μ. (αριθμ. κτημ. πιν. 99), το οποίο φέρεται στο όνομα Θεοδωρίδης Γεώργιος του Ευσταθίου και Θεοδωρίδου Χρυσή του Ευσταθίου (α/α των καθ' ων 86), 46. Κωνσταντία Φελαχίδου του Φιλίππου παρεμβαίνει επί του με αριθμ. 1709 αγροτεμαχίου, απαλλοτριούμενης έκτασης 2.268,25 τ.μ. (αριθμ. κτημ. πιν. 90), το οποίο φέρεται στο όνομα Φελαχίδης Φίλιππος του Ιωάννη (α/α των καθ' ων 77), 47. Καζαντζίδου Μαρία, χα Θεοχάρη, παρεμβαίνει επί του με αριθμ. 1712 αγροτεμαχίου, απαλλοτριούμενης έκτασης 1.441,41 τ.μ. (αριθμ. κτημ. πιν. 93), το οποίο φέρεται στο όνομα Λαζαρίδης Θεόδωρος του Ιωσήφ (α/α των καθ' ων 80), 48. Κωστόπουλος Αθανάσιος του Δημητρίου, παρεμβαίνει επί του με αριθμ. 1715 αγροτεμαχίου, απαλλοτριούμενης έκτασης 772,87 τ.μ. (αριθμ. κτημ. πιν. 94), το οποίο φέρεται στα ονόματα του ίδιου του παρεμβαίνοντος και του Κωστόπουλο Δημητρίου του Αθανασίου (α/α των καθ' ων 81), 49. Μιχαηλίδου Δημητρούλα, συζ. Λεωνίδα, παρεμβαίνει α) επί του με αριθμ. 1720 αγροτεμαχίου, απαλλοτριούμενης έκτασης 4.445,39 τ.μ. (αριθμ. κτημ. πιν. 95), το οποίο φέρεται στο όνομα

Αναστασιάδης Ευάγγελος του Σάββα (α/α των καθ' ων 82) και β) επί του με αριθμ. 1580 αγροτεμαχίου, απαλλοτριούμενης έκτασης 625 τ.μ. (αριθμ. κτημ. πιν. 6095), το οποίο φέρεται στο όνομα Αναστασιάδης Ευάγγελος του Σάββα (α/α των καθ' ων 55), 50. Τσεπραηλίδης Ευστράτιος του Γεωργίου παρεμβαίνει επί του με αριθμ. 1722 αγροτεμαχίου, απαλλοτριούμενης έκτασης 6.116,98 τ.μ. (αριθμ. κτημ. πιν. 96), το οποίο φέρεται στο όνομα Γιαλαζής Χαράλαμπος του Ιωάννη (α/α των καθ' ων 84), 50. Παρσονίδου Αγγελική του Κωνσταντίνου, παρεμβαίνει επί του με αριθμ. 1723 αγροτεμαχίου, απαλλοτριούμενης έκτασης 755,77 τ.μ. (αριθμ. κτημ. πιν. 98), το οποίο φέρεται στο όνομα Παρσονίδης Ευστράτιος του Παναγιώτη (α/α των καθ' ων 85), 51. Κωνσταντινίδου Σοφία του Παρασκευά, παρεμβαίνει επί του με αριθμ. 1730 αγροτεμαχίου, απαλλοτριούμενης έκτασης 3.455,75 τ.μ. (αριθμ. κτημ. πιν. 101), το οποίο φέρεται στα ονόματα της ίδιας της παρεμβαίνουσας, καθώς και του Κωνσταντινίδη Παναγιώτη του Παρασκευά και Κωνσταντινίδου Σοφίας του Παρασκευά (α/α των καθ' ων 88), 52. Μαυρίδης Ιωάννης του Ευστρατίου, παρεμβαίνει επί του με αριθμ. 1732 αγροτεμαχίου, απαλλοτριούμενης έκτασης 145,54 τ.μ. (αριθμ. κτημ. πιν. 102), το οποίο φέρεται στο όνομα Συμεωνίδου Αικατερίνη χα Δημητρίου (α/α των καθ' ων 89), κάτοικοι όλοι Τ.Κ. Μαυροδενδρίου Δήμου Κοζάνης.

- I -

Η Δημοσία κοινωφελής επιχείρηση μας, που διέπεται από τις συνδυασμένες διατάξεις του Ν. 1468/1950, του β.δ. της 28<sup>ης</sup> Ιανουαρίου 1951 ως ισχύουν, του άρθρου 43 του Ν. 2773/1999 και του ΠΔ 333/2000, λειτουργεί χάριν του δημοσίου συμφέροντος και έχει, μεταξύ άλλων, ως σκοπό την κατασκευή του εθνικού δικτύου μεταφοράς της παραγόμενης ηλεκτρικής ενέργειας. Προς επίτευξη του σκοπού αυτού, που αναγνωρίζεται ως σκοπός δημόσιας ωφέλειας (άρθρο 1 του Ν. 2773/1999) έχει δοθεί στη Διοίκηση η εξουσία όπως με αποφάσεις της, που λαμβάνονται κατόπιν γνωμοδότησης του Διοικητικού Συμβουλίου της ΔΕΗ και δημοσιεύονται στην Εφημερίδα της Κυβερνήσεως, προβαίνει υπέρ και με δαπάνες της ΔΕΗ σε αναγκαστική απαλλοτρίωση ιδιωτικής ιδιοκτησίας και γενικά εμπραγμάτων δικαιωμάτων κάθε είδους καθώς και σε σύσταση δουλείας υπέρ της ΔΕΗ με αναγκαστική απαλλοτρίωση (συνδυασμένες διατάξεις άρθρου 9 Ν. 1633/1951, άρθρων 14 και 15 Α.Ν. 1672/1951, άρθρου 31ΝΔ 797/1971 άρθρου 1Ν.2773/1999, του ΠΔ 333/2000, του Νόμου 2882/2001 όπως έχει τροποποιηθεί και ισχύει και του άρθρου 137 του Ν.Δ. 210/73.

- II -

Δυνάμει της υπ' αριθμ. ΔΔΠ Γ 0008995 ΕΞ 2018 κοινής απόφασης Υπουργών Οικονομικών-Περιβάλλοντος και Ενέργειας-Υποδομών και Μεταφορών που εκδόθηκε σύμφωνα με τις παραπάνω διατάξεις και αφού τηρήθηκε η προαναφερθείσα διαδικασία, δημοσιεύτηκε στο υπ' αριθμ. 116/04.06.2018 ΦΕΚ ΑΑΠ', τεύχος Αναγκαστικών Απαλλοτριώσεων και Πολεοδομικών Θεμάτων.

1. Κηρύσσουμε την αναγκαστική απαλλοτρίωση ακινήτων για λόγους δημοσίας ωφέλειας και συγκεκριμένα για τη μετατόπιση της σιδηροδρομικής γραμμής του ΟΣΕ και της Παλαιάς Εθνικής Οδού Κοζάνης-Πτολεμαΐδας, στην κτηματική περιοχή των Τοπικών Κοινοτήτων Προσπίου Δήμου Εορδαίας και Μαυροδενδρίου Δήμου Κοζάνης, της

Περιφερειακής Ενότητας Κοζάνης, η οποία είναι απαραίτητη για την ανάπτυξη του Ορυχείου Νοτιοδυτικού Πεδίου **(ΟΔΠΚ2 απαλ/ση)**.

Τα τμήματα αυτά των συγκοινωνιακών αξόνων θα εξυπηρετήσουν επίσης την πρόσβαση στη νέα Μονάδα Νο. V του ΑΗΣ Πτολεμαΐδας, τόσο κατά τη φάση κατασκευής, όσο και κατά τη φάση λειτουργίας της.

2. Οι εκτάσεις αυτές εμφανίζονται με συνολικό εμβαδό 274.626,78 τ.μ. στο κτηματολογικό διάγραμμα αριθμ. ΔΕΗ/ΔΜΚΘ 7-466/01-10-2015 (κλίμακας 1:5000) και στον αντίστοιχο κτηματολογικό πίνακα αριθμ. 7-467/01.10.2015 που συνέταξε η μηχανικός της Δ/σης Μελετών-Κατάσκευων ΟΗΕ της ΔΕΗ Α.Ε. Κ. Μπουραντά, θεωρημένων στις 6.10.17 από την Προισταμένη της Δ/σης ΑΠΕ και Ηλεκτρικής Ενέργειας του Υπουργείου Περιβάλλοντος και Ενέργειας Αικ. Παπαδογιάννη.
3. Η απαλλοτρίωση κηρύσσεται υπέρ και με δαπάνες της ΔΕΗ Α.Ε.

### -III-

Επί της από 27.7.2018 αίτησεως μας προς το Μονομελές Εφετείο Δυτικής Μακεδονίας για τον καθορισμό της προσωρινής τιμής μονάδας αποζημίωσης εκδόθηκε η υπ' αριθμ. 92/2019 απόφαση του Δικαστηρίου αυτού, η οποία καθόρισε τις τιμές που αναφέρονται σ' αυτή.

Επειδή η τιμή μονάδας που καθόρισε η παραπάνω απόφαση είναι υπερβολική και αδικαιολόγητη, καθορίστηκε δε μετά από εσφαλμένη εκτίμηση της αξίας των ακινήτων που απαλλοτριώνονται.

Επειδή στην προκειμένη περίπτωση είναι νόμιμο να προσδιορίσετε βάσει της αίτησης μας αυτής την οριστική τιμή μονάδας αποζημίωσης που αναλογεί στην έκταση η οποία απαλλοτριώθηκε όπως μνημονεύεται και περιγράφεται παραπάνω.

Επειδή στην έκταση που απαλλοτριώθηκε ολοκληρωτικά, όπως την περιγράψαμε παραπάνω, για την οποία εισάγεται η αίτηση αυτή, αξιώνουν δικαιώματα ιδιοκτησίας αυτοί κατά των οποίων απευθύνεται η αίτηση αυτή

και συγκεκριμένα στις εκτάσεις που αναφέρονται στον κτηματολογικό πίνακα και κτηματολογικό διάγραμμα της ΔΕΗ.



**Κτηματολογικό διάγραμμα αριθμ.7-466/1.10.2015 και κτηματολογικός πίνακας της ΔΕΗ αριθμ. 7-467/1.10.15 .**


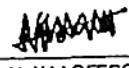

ΣΧΕΤΙΚΑ ΣΧΕΔΙΑ


7-466

ΚΤΗΜΑΤΟΛΟΓΙΚΟ ΔΙΑΓΡΑΜΜΑ ΑΠΑΛΛΟΤΡΙΩΣΗΣ  
ΓΙΑ ΤΗ ΜΕΤΑΤΟΠΙΣΗ ΤΗΣ ΣΙΔΗΡΟΔΡΟΜΙΚΗΣ ΓΡΑΜΜΗΣ  
ΚΑΙ ΤΗΣ ΠΑΛΙΑΣ ΕΘΝΙΚΗΣ ΟΔΟΥ ΚΟΖΑΝΗΣ-ΠΤΟΛΕΜΑΙΔΑΣ

Αρ. ΔΣΕΗΛ/Φ8.139/2790/181498/09-10-17

|            |   |   |
|------------|---|---|
| Ο ΜΗΧΙΚΟΣ  | Ο ΤΜ/ΡΧΗΣ   | ΕΘΕΩΡΗΣΗ<br>Ο Δ/ΝΤΗΣ  |
|            |  |  |
|            | 06-10-17  | 06-10-17<br>Αικ. Παπαζοφιάνη  |
| Μ. Μαωλιός |   |   |

|  |  |
|--|--|
| <b>ΚΤΗΜΑΤΟΛΟΓΙΚΟΣ ΠΙΝΑΚΑΣ</b><br>ΑΠΑΛΛΟΤΡΙΩΣΗΣ ΓΙΑ ΤΗ ΜΕΤΑΤΟΠΙΣΗ ΤΗΣ ΣΙΔΗΡΟΔΡΟΜΙΚΗΣ ΓΡΑΜΜΗΣ<br>ΚΑΙ ΤΗΣ ΠΑΛΙΑΣ ΕΘΝΙΚΗΣ ΟΔΟΥ ΚΟΖΑΝΗΣ-ΠΤΟΛΕΜΑΙΔΑΣ |  |
| ΣΥΝΤΑΧΘΗΚΕ - ΜΕΛΕΤΗΘΗΚΕ  | ΕΓΚΡΙΘΗΚΕ  |
| <br>Κ. ΜΠΟΥΡΑΝΤΑ  | <br>Ν. ΚΑΛΟΓΕΡΟΠΟΥΛΟΣ |
| ΗΜΕΡΟΜΗΝΙΑ ΕΓΚΡΙΣΗΣ 01.10.15   |  |
| ΔΙΕΥΘΥΝΣΗ<br>ΜΕΛΕΤΩΝ-ΚΑΤΑΣΚΕΥΩΝ Θ.Η.Ε.<br>ΜΟΝΙΜΗ ΟΜΑΔΑ ΑΔΕΙΟΔΟΤΗΣΕΩΝ ΠΕΡΙΒΑΛΛΟΝΤΟΣ<br>ΚΑΙ ΤΟΠΟΓΡΑΦΗΣΕΩΝ  |  |
|   | <b>7-467</b>   |

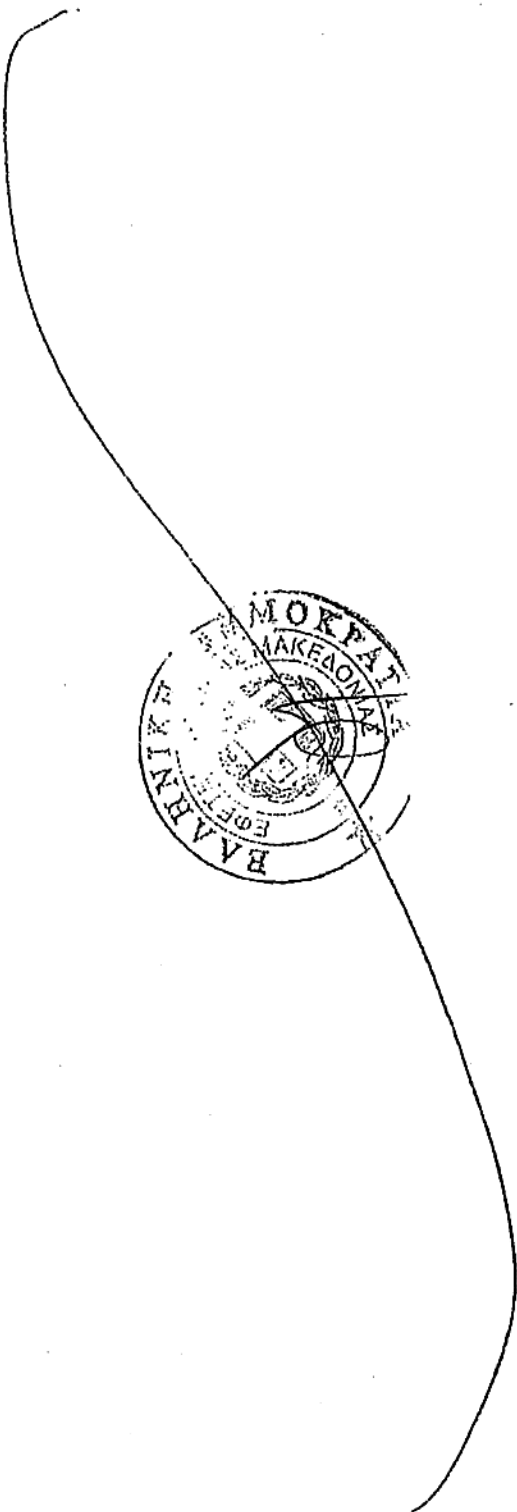





ΚΤΗΜΑΤΟΛΟΓΙΚΟΣ ΠΙΝΑΚΑΣ ΦΕΡΟΜΕΝΩΝ ΙΔΙΟΚΤΗΤΩΝ Ι.Κ. ΜΑΥΡΟΔΕΝΔΡΙΟΥ


| Α/Α | ΑΡΙΘΜΟΣ ΑΓΡΟΥ | ΕΠΩΝΥΜΟ                    | ΟΝΟΜΑ        | ΟΝΟΜΑ ΠΑΤΡΟΣ  | ΕΙΔΟΣ ΑΓΡΟΥ | ΕΚΤΑΣΗ ΠΡΟΣ ΑΠΛΑΣΗ (αμ²) | ΕΙΔΟΣ ΔΕΝΔΡΩΝ | ΕΚΤΑΣΗ ΔΕΝΔΡ Μ² | ΕΚΤΑΣΗ ΜΙΚΡΩΝ Μ² | ΕΚΤΑΣΗ ΜΕΣΑΙΩΝ Μ² | ΕΚΤΑΣΗ ΜΕΓΑΛΩΝ Μ² | ΜΕΜΟΝΟΜΕΝΑ ΔΕΝΔΡΑ | ΠΑΡΑΤΗΡΗΣΕΙΣ |
|-----|---------------|----------------------------|--------------|---------------|-------------|--------------------------|---------------|-----------------|------------------|-------------------|-------------------|-------------------|--------------|
| 1   |               | ΣΙΑΗΡΟΠΟΥΛΟΣ               | ΝΙΚΟΛΑΟΣ     | ΗΛΙΑΣ         | ΞΗΡΙΚΟΣ     | 1.750,00                 |               |                 |                  |                   |                   |                   |              |
| 2   |               | ΜΕΧΤΕΡΙΑΔΗΣ                | ΔΗΜΗΤΡΙΟΣ    | ΘΕΟΧΑΡΗΣ      | ΞΗΡΙΚΟΣ     | 2.894,22                 |               |                 |                  |                   |                   |                   |              |
| 3   | 17            | ΠΕΡΤΣΙΩΝΙΔΗΣ               | ΘΑΛΕΜΑΧΟΣ    | ΓΕΩΡΓΙΟΣ      | ΞΗΡΙΚΟΣ     | 7.475,49                 |               |                 |                  |                   |                   |                   |              |
| 4   | 18            | ΙΟΥΡΑΝΙΩΔΗΣ                | ΣΥΜΕΩΝ       | ΧΑΡΑΛΑΜΠΟΣ    | ΞΗΡΙΚΟΣ     | 2.500,00                 |               |                 |                  |                   |                   |                   |              |
| 5   | 19            | ΣΑΛΩΝΙΚΙΩΔΗΣ               | ΙΩΑΝΝΗΣ      | ΑΛΕΞΑΝΔΡΟΣ    | ΞΗΡΙΚΟΣ     | 5.846,00                 |               |                 |                  |                   |                   |                   |              |
| 6   | 20            | ΓΡΗΓΟΡΙΑΔΗΣ                | ΠΑΝΤΕΛΗΣ     | ΠΑΡΑΣΚΕΥΑΣ    | ΞΗΡΙΚΟΣ     | 8.428,14                 |               |                 |                  |                   |                   |                   |              |
| 7   | 12            | ΣΠΑΝΙΩΔΗΣ                  | ΑΝΑΣΤΑΣΙΟΣ   | ΧΡΗΣΤΟΣ       | ΞΗΡΙΚΟΣ     | 2.714,86                 |               |                 |                  |                   |                   |                   |              |
| 8   | 22            | ΠΑΠΑΔΟΠΟΥΛΟΣ               | ΑΘΑΝΑΣΙΟΣ    | ΣΑΒΒΑΣ        | ΞΗΡΙΚΟΣ     | 6.574,20                 |               |                 |                  |                   |                   |                   |              |
| 9   | 23            | ΧΩΛΟΠΟΥΛΟΣ                 | ΑΝΑΣΤΑΣΙΟΣ   | ΣΩΚΡΑΤΗΣ      | ΞΗΡΙΚΟΣ     | 19,10                    |               |                 |                  |                   |                   |                   |              |
| 10  | 24            | ΣΙΑΗΡΟΠΟΥΛΟΣ               | ΠΑΥΛΟΣ       | ΙΩΑΚΕΙΜ       | ΞΗΡΙΚΟΣ     | 5.150,00                 |               |                 |                  |                   |                   |                   |              |
| 11  | 25            | ΧΡΗΣΤΟΦΟΡΙΔΗΣ              | ΔΗΜΗΤΡΙΟΣ    | ΜΙΧΑΗΛ        | ΞΗΡΙΚΟΣ     | 3.400,50                 |               |                 |                  |                   |                   |                   |              |
| 12  | 26            | ΙΩΑΝΝΙΔΗΣ                  | ΙΩΑΝΝΗΣ      | ΣΤΑΥΡΟΣ       | ΞΗΡΙΚΟΣ     | 4.336,78                 |               |                 |                  |                   |                   |                   |              |
| 13  | 27            | ΓΕΩΡΓΙΑΔΗΣ                 | ΚΩΝΣΤΑΝΤΙΝΟΣ | ΑΛΕΞΑΝΔΡΟΣ    | ΞΗΡΙΚΟΣ     | 9.551,58                 |               |                 |                  |                   |                   |                   |              |
| 14  | 28            | ΚΑΡΑΦΥΛΛΙΔΗΣ               | ΚΩΝΣΤΑΝΤΙΝΟΣ | ΤΡΙΑΝΤΑΦΥΛΛΟΣ | ΞΗΡΙΚΟΣ     | 4.290,00                 |               |                 |                  |                   |                   |                   |              |
| 15  | 29            | ΑΛΑΚΙΩΔΗΣ                  | ΑΝΑΣΤΑΣΙΟΣ   | ΓΕΩΡΓΙΟΣ      | ΞΗΡΙΚΟΣ     | 6.525,00                 |               |                 |                  |                   |                   |                   |              |
| 16  | 30            | ΚΟΝΟΧΡΗΣΤΟ                 |              |               | ΔΡΟΜΟΣ      | 8.105,80                 |               |                 |                  |                   |                   |                   |              |
| 17  | 34            | ΜΑΥΡΟΜΑΤΙΩΔΗΣ              | ΘΕΟΔΩΡΟΣ     | ΣΤΑΥΡΟΣ       | ΞΗΡΙΚΟΣ     | 1.655,95                 |               |                 |                  |                   |                   |                   |              |
| 18  | 35            | ΤΣΕΤΡΑΝΙΩΔΗΣ               | ΠΕΤΡΟΣ       | ΑΡΙΣΤΕΙΩΔΗΣ   | ΞΗΡΙΚΟΣ     | 764,03                   |               |                 |                  |                   |                   |                   |              |
| 19  | 36            | ΣΙΑΗΡΟΠΟΥΛΟΣ               | ΓΕΩΡΓΙΟΣ     | ΔΗΜΗΤΡΙΟΣ     | ΞΗΡΙΚΟΣ     | 505,60                   |               |                 |                  |                   |                   |                   |              |
| 20  | 37            | ΠΑΡΑΣΚΕΥΟΠΟΥΛΟΣ            | ΛΕΩΝΙΔΑΣ     | ΑΘΑΝΑΣΙΟΣ     | ΞΗΡΙΚΟΣ     | 227,83                   |               |                 |                  |                   |                   |                   |              |
| 21  | 40            | ΠΑΠΑΔΟΠΟΥΛΟΣ 4 ΜΕΧΤΕΡΙΑΔΗΣ | ΓΕΩΡΓΙΟΣ     | ΘΕΟΦΙΛΟΣ      | ΞΗΡΙΚΟΣ     | 520,33                   |               |                 |                  |                   |                   |                   |              |
| 22  | 41            | ΜΕΧΤΕΡΙΑΔΗΣ                | ΠΟΥΛΚΑΡΠΟΣ   | ΘΕΟΦΙΛΟΣ      | ΞΗΡΙΚΟΣ     | 544,33                   |               |                 |                  |                   |                   |                   |              |
| 23  | 42            | ΑΡΙΣΤΕΡΟΓΛΟΥ               | ΔΗΜΗΤΡΙΟΣ    | ΓΕΩΡΓΙΟΣ      | ΞΗΡΙΚΟΣ     | 1.592,12                 |               |                 |                  |                   |                   |                   |              |
| 24  | 43            | ΣΙΑΗΡΟΠΟΥΛΟΣ               | ΠΕΤΡΟΣ       | ΣΑΒΒΑΣ        | ΞΗΡΙΚΟΣ     | 25,20                    |               |                 |                  |                   |                   |                   |              |
| 25  | 1203          | ΝΙΚΟΛΑΪΔΟΥ                 | ΠΑΡΘΕΝΑ      | ΟΙΚ. ΠΑΝΤΕΛΗ  | ΞΗΡΙΚΟΣ     | 273,90                   |               |                 |                  |                   |                   |                   |              |
| 26  | 1204          | ΝΙΚΟΛΑΪΔΗΣ                 | ΘΕΟΔΩΡΟΣ     | ΝΙΚΟΛΑΟΣ      | ΞΗΡΙΚΟΣ     | 1.122,11                 |               |                 |                  |                   |                   |                   |              |




ΕΥΡΩΠΕΪΚΟ ΚΕΝΤΡΟ ΕΡΕΥΝΑΣ ΚΑΙ ΠΡΟΒΛΕΨΗΣ  
ΕΠΙΧΕΙΡΗΣΗ ΗΛΕΚΤΡΙΣΜΟΥ Α.Ε.

ΕΥΡΩΠΕΪΚΟ ΚΕΝΤΡΟ ΕΡΕΥΝΑΣ ΚΑΙ ΠΡΟΒΛΕΨΗΣ  
ΕΠΙΧΕΙΡΗΣΗ ΗΛΕΚΤΡΙΣΜΟΥ Α.Ε.

ΕΥΡΩΠΕΪΚΟ ΚΕΝΤΡΟ ΕΡΕΥΝΑΣ ΚΑΙ ΠΡΟΒΛΕΨΗΣ  
ΕΠΙΧΕΙΡΗΣΗ ΗΛΕΚΤΡΙΣΜΟΥ Α.Ε.

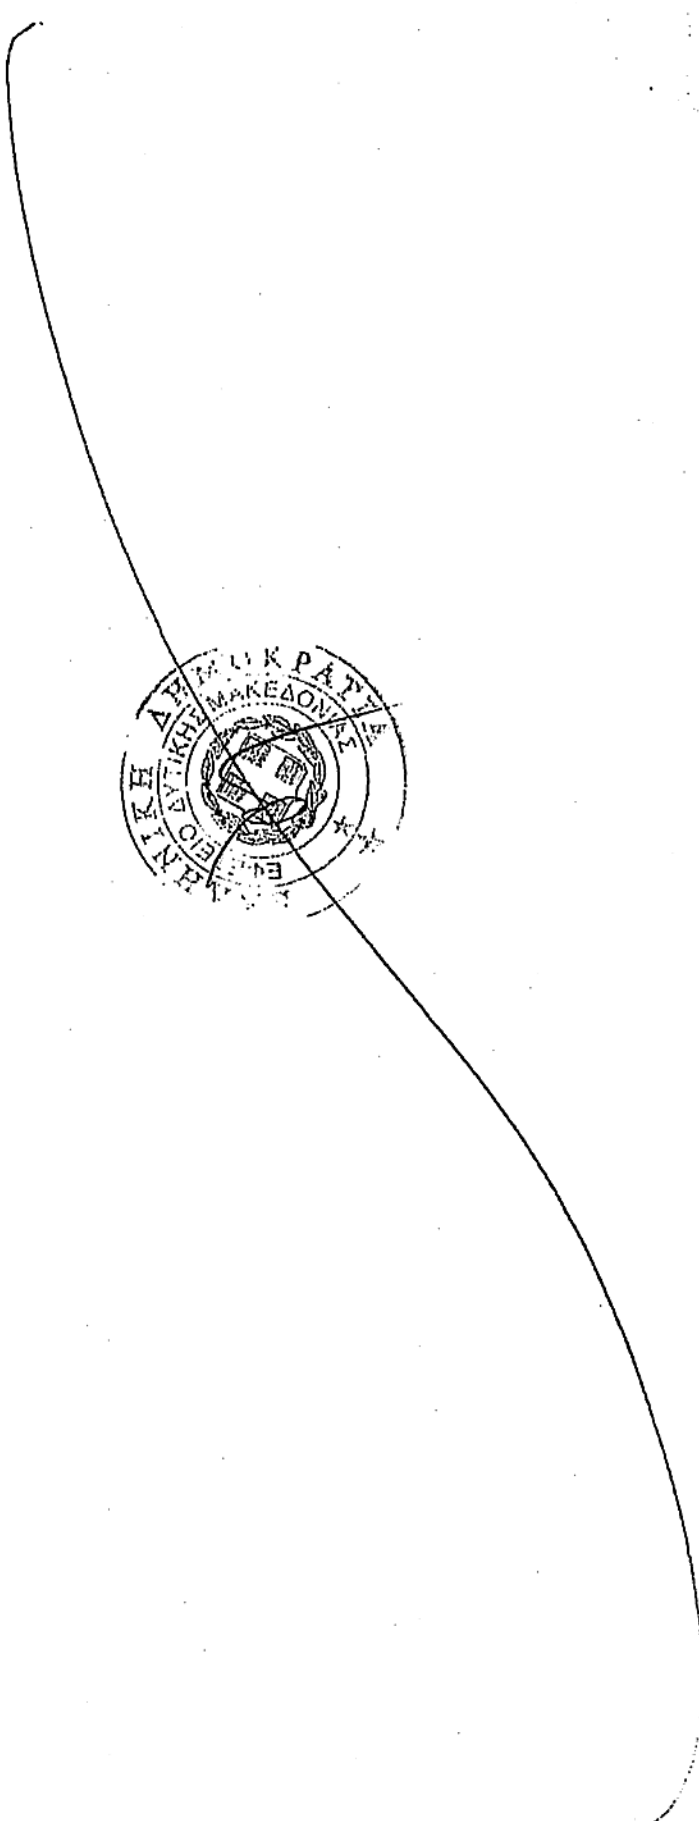

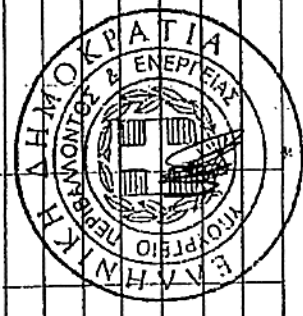



ΥΠΟΥΡΓΟΣ ΚΑΤΑΡΤΙΣΤΩΝ  
 ΔΗΜΟΚΡΑΤΙΑΣ  
 ΚΑΙ ΕΡΕΥΝΑΣ

ΚΑΛΙΤΣΟΠΟΛΙΣ ΠΑΥΛΟΣ  
 ΟΥΡΟΥ ΤΣΕΡΝΕΣ

ΟΥΡΟΥ ΤΣΕΡΝΕΣ

ΚΤΗΜΑΤΟΛΟΓΙΚΟΣ ΠΙΝΑΚΑΣ ΦΕΡΟΜΕΝΩΝ ΙΔΙΟΚΤΗΤΩΝ Τ.Κ. ΜΑΥΡΟΔΕΝΔΡΙΟΥ

| ΙΥΑ | ΑΡΙΘΜΟΣ ΑΓΡΟΥ | ΕΠΩΝΥΜΟ          | ΟΝΟΜΑ      | ΟΝΟΜΑ ΠΑΤΡΟΣ | ΕΙΔΟΣ ΑΓΡΟΥ | ΕΚΤΑΣΗ ΠΡΟΣ ΑΠΑΛΪΗ ΑΠΑΛΪΗ (Μ²) | ΕΙΔΟΣ ΔΕΝΔΡΩΝ | ΕΚΤΑΣΗ ΔΕΝΔΡ Μ² | ΕΚΤΑΣΗ ΜΙΚΡΩΝ Μ² | ΕΚΤΑΣΗ ΜΕΣΑΙΩΝ Μ² | ΕΚΤΑΣΗ ΜΕΓΑΛΩΝ Μ² | ΠΑΡΑΤΗΡΗΣΕΙΣ    |
|-----|---------------|------------------|------------|--------------|-------------|--------------------------------|---------------|-----------------|------------------|-------------------|-------------------|-----------------|
| 27  | 1205          | ΤΟΥΡΚΑΪΔΗΣ       | ΑΧΙΛΛΕΥΣ   | ΚΥΡΙΑΚΟΣ     | ΞΗΡΙΚΟΣ     | 1.466,64                       |               |                 |                  |                   |                   |                 |
| 28  | 1206          | ΚΟΕΜΤΖΙΔΗΣ       | ΔΗΜΗΤΡΙΟΣ  | ΜΙΧΑΗΛ       | ΞΗΡΙΚΟΣ     | 2.208,21                       |               |                 |                  |                   |                   |                 |
| 29  | 1207          | ΜΑΥΡΟΠΟΥΛΟΣ      | ΘΕΟΔΩΡΟΣ   | ΛΑΖΑΡΟΣ      | ΞΗΡΙΚΟΣ     | 4.208,92                       |               |                 |                  |                   |                   |                 |
| 30  | 1208          | ΚΟΕΜΤΖΙΔΗΣ       | ΕΛΕΥΘΕΡΙΟΣ | ΜΙΧΑΗΛ       | ΞΗΡΙΚΟΣ     | 1.980,00                       |               |                 |                  |                   |                   | ΛΕΓΑΝΤ ΜΙΚΡΑ 25 |
|     |               | ΚΟΕΜΤΖΙΔΗΣ       | ΠΑΥΛΟΣ     | ΜΙΧΑΗΛ       |             |                                |               |                 |                  |                   |                   |                 |
| 31  | 1210          | ΓΡΗΓΟΡΙΑΔΗΣ      | ΖΑΧΑΡΙΑΣ   | ΑΠΟΣΤΟΛΟΣ    | ΞΗΡΙΚΟΣ     | 104,07                         |               |                 |                  |                   |                   |                 |
| 32  | 1411          | ΕΛΛΗΝΙΚΟ ΔΗΜΟΣΙΟ |            |              | ΕΘΝΙΚΗ ΟΔΟΣ | 2401,85                        |               |                 |                  |                   |                   |                 |
| 33  | 1413          | ΝΙΚΟΛΑΪΔΗΣ       | ΘΕΟΔΩΡΟΣ   | ΝΙΚΟΛΑΟΣ     | ΞΗΡΙΚΟΣ     | 709,27                         |               |                 |                  |                   |                   | ΞΗΡΙΚΟ ΤΡΙΦΥΛΛΙ |
| 34  | 1416          | ΑΡΙΣΤΕΡΟΓΛΟΥ     | ΑΡΙΣΤΕΙΔΗΣ | ΠΕΤΡΟΣ       | ΞΗΡΙΚΟΣ     | 1.516,34                       |               |                 |                  |                   |                   |                 |
| 35  | 1417          | ΙΩΑΝΝΙΔΗΣ        | ΠΑΡΑΣΚΕΥΑΣ | ΕΛΕΥΘΕΡΙΟΣ   | ΞΗΡΙΚΟΣ     | 2.084,65                       |               |                 |                  |                   |                   |                 |
| 36  | 1418          | ΛΙΣΚΗΣ           | ΝΙΚΟΛΑΟΣ   | ΑΠΟΣΤΟΛΟΣ    | ΞΗΡΙΚΟΣ     | 1.045,68                       |               |                 |                  |                   |                   |                 |
| 37  | 1419          | ΛΙΣΚΗΣ           | ΝΙΚΟΛΑΟΣ   | ΑΠΟΣΤΟΛΟΣ    | ΞΗΡΙΚΟΣ     | 2.570,52                       |               |                 |                  |                   |                   |                 |
| 38  | 1420          | ΛΙΣΚΗΣ           | ΝΙΚΟΛΑΟΣ   | ΑΠΟΣΤΟΛΟΣ    | ΞΗΡΙΚΟΣ     | 1.789,73                       |               |                 |                  |                   |                   |                 |
| 39  | 1421          | ΙΩΑΝΝΙΔΗΣ        | ΠΑΡΑΣΚΕΥΑΣ | ΕΛΕΥΘΕΡΙΔΙ   | ΞΗΡΙΚΟΣ     | 2.421,03                       |               |                 |                  |                   |                   |                 |
| 40  | 1425          | ΕΥΦΡΑΙΜΙΔΗΣ      | ΠΟΥΚΑΡΠΟΣ  | ΝΙΚΟΛΑΟΣ     | ΞΗΡΙΚΟΣ     | 3.715,07                       |               |                 |                  |                   |                   |                 |
| 41  | 1426          | ΙΩΑΝΝΙΔΗΣ        | ΙΩΑΝΝΗΣ    | ΣΑΒΒΑΣ       | ΞΗΡΙΚΟΣ     | 7.964,33                       |               |                 |                  |                   |                   |                 |
| 42  | 1427          | ΓΡΗΓΟΡΙΑΔΗΣ      | ΙΩΡΔΑΝΗΣ   | ΑΒΡΑΑΜ       | ΞΗΡΙΚΟΣ     | 5.686,43                       |               |                 |                  |                   |                   |                 |
| 43  | 1428          | ΙΩΑΝΝΙΔΗΣ        | ΕΥΣΤΑΘΙΟΣ  | ΣΑΒΒΑΣ       | ΞΗΡΙΚΟΣ     | 1.301,96                       |               |                 |                  |                   |                   |                 |
| 44  | 1430          | ΜΑΥΡΟΠΑΝΙΔΗΣ     | ΛΕΩΝΙΔΑΣ   | ΣΑΒΒΑΣ       |             | 217,15                         |               |                 |                  |                   |                   |                 |
| 45  | 1431          | ΛΑΖΑΡΙΔΗΣ        | ΘΕΟΔΩΡΟΣ   | ΙΩΣΗΦ        | ΞΗΡΙΚΟΣ     | 106,33                         |               |                 |                  |                   |                   |                 |
| 46  | 1432          | ΛΑΖΑΡΙΔΗΣ        | ΕΛΕΥΘΕΡΙΔΙ | ΙΩΣΗΦ        | ΞΗΡΙΚΟΣ     | 133,97                         |               |                 |                  |                   |                   |                 |
| 47  | 15230         | ΔΗΜΟΣΙΟΥ (ΣΕΚ)   |            |              | ΞΗΡΙΚΟΣ     | 1.345,66                       |               |                 |                  |                   |                   |                 |
| 48  | 15230         | ΔΗΜΟΣΙΟΥ (ΣΕΚ)   |            |              |             | 1.445,12                       |               |                 |                  |                   |                   |                 |
| 49  | 1525          | ΚΟΙΝΟΧΡΗΣΤΟ      |            |              | ΡΕΜΑ        | 156,85                         |               |                 |                  |                   |                   |                 |
| 50  | 1538          | ΣΠΑΝΙΔΗΣ         | ΕΥΡΥΠΛΗΣ   | ΛΑΖΑΡΟΣ      | ΞΗΡΙΚΟΣ     | 2.635,58                       |               |                 |                  |                   |                   |                 |
| 51  | 1539          | ΚΑΡΑΦΥΛΛΙΔΗΣ     | ΓΕΩΡΓΙΟΣ   | ΔΗΜΗΤΡΙΟΣ    | ΞΗΡΙΚΟΣ     | 3.745,12                       |               |                 |                  |                   |                   |                 |

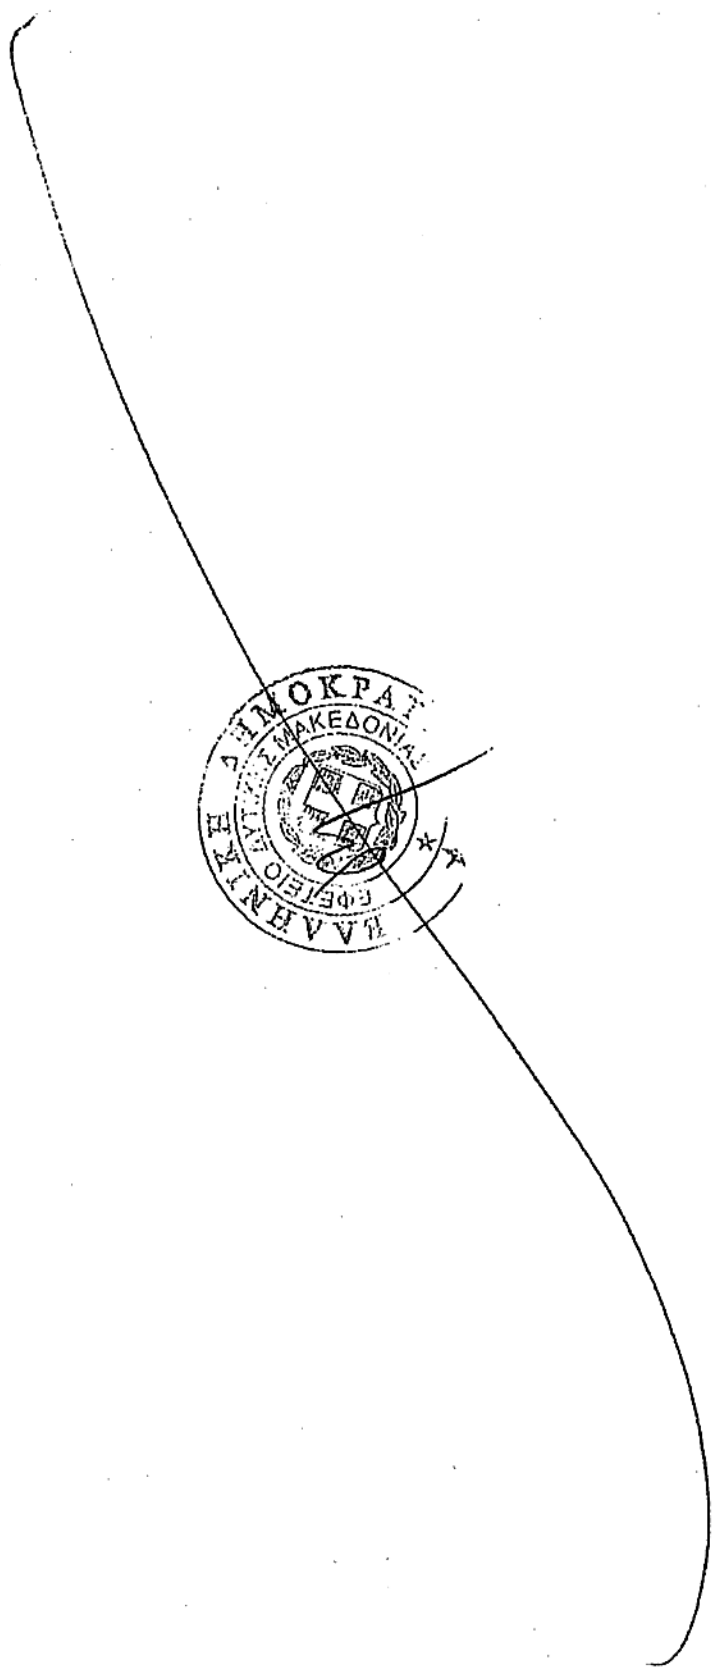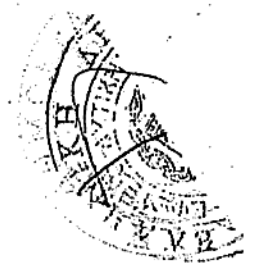


ΚΤΗΜΑΤΟΛΟΓΙΚΟΣ ΠΙΝΑΚΑΣ ΦΕΡΟΜΕΝΩΝ ΙΔΙΟΚΤΗΤΩΝ Τ.Κ. ΜΑΥΡΟΔΕΝΔΡΙΟΥ

| ΑΡ. ΑΓΡΟΥ | ΕΠΩΝΥΜΟ                 | ΟΝΟΜΑ         | ΟΝΟΜΑ ΠΑΤΡΟΣ  | ΕΙΔΟΣ ΑΓΡΟΥ      | ΕΚΤΑΣΗ ΠΡΟΣ ΑΠΛΑΣΗ (Μ²) | ΕΙΔΟΣ ΔΕΝΔΡΟΝ | ΕΚΤΑΣΗ ΔΕΝΔΡ Μ² | ΕΚΤΑΣΗ ΜΙΚΡΟΝ Μ² | ΕΚΤΑΣΗ ΜΕΣΑΙΟΝ Μ² | ΕΚΤΑΣΗ ΜΕΓΑΛΟΝ Μ² | ΜΕΜΟΝΟΜΕΝΑ ΔΕΝΔΡΑ | ΠΑΡΑΤΗΡΗΣΕΙΣ |
|-----------|-------------------------|---------------|---------------|------------------|-------------------------|---------------|-----------------|------------------|-------------------|-------------------|-------------------|--------------|
| 1540      | ΚΑΡΑΦΥΛΛΙΔΗΣ            | ΤΡΙΑΝΤΑΦΥΛΛΟΣ | ΔΗΜΗΤΡΙΟΣ     | ΞΗΡΙΚΟΣ          | 3.775,89                |               |                 |                  |                   |                   |                   |              |
| 1541      | ΚΥΒΡΑΚΙΔΗΣ              | ΓΕΡΒΑΣΙΟΣ     | ΔΗΜΗΤΡΙΟΣ     | ΞΗΡΙΚΟΣ          | 3.974,92                |               |                 |                  |                   |                   |                   |              |
| 1542      | ΑΝΤΩΝΙΔΗΣ               | ΗΡΩΔΗΣ        | ΑΒΡΑΑΜ        | ΞΗΡΙΚΟΣ          | 4.870,06                |               |                 |                  |                   |                   |                   |              |
| 1543      | ΑΝΤΩΝΙΔΗΣ               | ΗΡΩΔΗΣ        | ΑΒΡΑΑΜ        | ΞΗΡΙΚΟΣ          | 3.593,09                |               |                 |                  |                   |                   |                   |              |
| 1544      | ΑΝΤΩΝΙΔΗΣ               | ΠΑΝΑΠΤΗΣ      | ΕΛΕΥΘΕΡΙΟΣ    | ΞΗΡΙΚΟΣ          | 3.685,55                |               |                 |                  |                   |                   |                   |              |
| 1549      | ΑΣΑΝΙΔΗΣ                | ΗΛΙΑΣ         | ΣΤΑΥΡΟΣ       | ΞΗΡΙΚΟΣ          | 479,35                  |               |                 |                  |                   |                   |                   |              |
| 1550      | ΣΠΑΝΙΔΗΣ                | ΕΥΡΥΠΙΔΗΣ     | ΛΑΑΡΟΣ        | ΞΗΡΙΚΟΣ          | 187,10                  |               |                 |                  |                   |                   |                   |              |
| 1576      | ΓΑΒΡΙΗΛΙΔΗΣ             | ΠΑΝΑΠΤΗΣ      | ΝΙΚΟΛΑΟΣ      | ΞΗΡΙΚΟΣ          | 221,71                  |               |                 |                  |                   |                   |                   |              |
| 1580      | ΑΝΑΣΤΑΣΙΔΗΣ             | ΕΥΑΓΓΕΛΟΣ     | ΣΑΒΒΑΣ        | ΞΗΡΙΚΟΣ          | 525,00                  |               |                 |                  |                   |                   |                   |              |
| 1586      | ΙΩΑΝΝΙΔΗΣ               | ΓΕΡΒΑΣΙΟΣ     | ΑΝΔΡΕΑΣ       | ΞΗΡΙΚΟΣ          | 125,89                  |               |                 |                  |                   |                   |                   |              |
| 1587      | ΖΑΧΑΡΟΠΟΥΛΟΣ            | ΑΛΕΞΑΝΔΡΟΣ    | ΓΡΗΓΟΡΙΟΣ     | ΞΗΡΙΚΟΣ          | 1.351,42                |               |                 |                  |                   |                   |                   |              |
| 1588      | ΣΧΟΛΕΙΟ                 |               |               | ΞΗΡΙΚΟΣ          | 3.797,02                |               |                 |                  |                   |                   |                   |              |
| 1584      | ΦΑΧΑΝΤΙΔΗΣ              | ΠΑΝΑΠΤΗΣ      | ΙΩΑΝΝΗΣ       | ΞΗΡΙΚΟΣ          | 3.693,50                |               |                 |                  |                   |                   |                   |              |
| 1585      | ΦΑΧΑΝΤΙΔΗΣ              | ΘΕΜΙΣΤΟΚΛΗΣ   | ΙΩΑΝΝΗΣ       | ΞΗΡΙΚΟΣ          | 804,40                  |               |                 |                  |                   |                   |                   |              |
| 1586      | ΓΕΩΡΓΙΑΔΗΣ ή ΦΑΧΑΝΤΙΔΗΣ | ΠΑΥΛΟΣ        | ΑΒΡΑΑΜ        | ΞΗΡΙΚΟΣ          | 2.271,58                |               |                 |                  |                   |                   |                   |              |
| 1587      | ΠΑΠΑΔΟΠΟΥΛΟΣ            | ΓΕΩΡΓΙΟΣ      | ΘΕΟΔΩΡΟΣ      | ΞΗΡΙΚΟΣ          | 680,93                  |               |                 |                  |                   |                   |                   |              |
|           | ΠΑΠΑΔΟΠΟΥΛΟΥ            | ΠΟΥΛΕΕΝΗ      | ΘΕΟΔΩΡΟΣ      |                  |                         |               |                 |                  |                   |                   |                   |              |
| 1603      | ΑΡΙΣΤΕΡΟΓΛΟΥ            | ΓΕΩΡΓΙΟΣ      | ΑΘΑΝΑΣΙΟΣ     | ΞΗΡΙΚΟΣ          | 3.021,43                |               |                 |                  |                   |                   |                   |              |
|           | ΑΡΙΣΤΕΡΟΓΛΟΥ            | ΦΡΟΣΙΝ        | Χρ. ΑΘΑΝΑΣΙΟΥ |                  |                         |               |                 |                  |                   |                   |                   |              |
|           | ΚΟΠΑΝΙΔΟΥ               | ΚΥΡΙΑΚΗ       | Ευξ. ΙΩΑΝΝΗ   |                  |                         |               |                 |                  |                   |                   |                   |              |
| 1604      | ΔΗΜΗΤΡΙΑΔΗΣ             | ΑΡΙΣΤΕΙΔΗΣ    | ΑΘΑΝΑΣΙΟΣ     | ΞΗΡΙΚΟΣ          | 552,36                  |               |                 |                  |                   |                   | ΞΗΡΙΚΟ ΤΡΙΓΥΛΛΙ   |              |
| 1606      | ΚΟΙΝΟΧΡΗΣΤΟ             |               |               | ΡΕΙΜΑ            | 225,76                  |               |                 |                  |                   |                   |                   |              |
| 1609      | ΚΟΙΝΟΧΡΗΣΤΟ             |               |               | ΔΡΟΜΟΣ ΑΓΡΟΤΙΚΟΣ | 1.358,41                |               |                 |                  |                   |                   |                   |              |
| 1810      | ΚΟΙΝΟΧΡΗΣΤΟ             |               |               | ΧΕΡΙΣ            | 33,71                   |               |                 |                  |                   |                   |                   |              |
| 1812      | ΤΣΑΓΚΙΑΤΙΔΗΣ            | ΑΝΕΙΤΗΣ       | ΓΕΩΡΓΙΟΣ      | ΞΗΡΙΚΟΣ          | 2.105,45                |               |                 |                  |                   |                   |                   |              |
| 1813      | ΤΣΑΚΑΛΙΔΗΣ              | ΕΦΡΑΙΜ        | ΓΕΩΡΓΙΟΣ      | ΞΗΡΙΚΟΣ          | 1.301,57                |               |                 |                  |                   |                   |                   |              |



Ο ΓΕΩΡΓΙΟΣ ΚΑΛΑΪΤΣΗΣ ΠΑΥΛΟΣ ΥΠΟΤΟΜΕΤΗΣ

ΦΙΛΙΠΠΟΥ ΚΩΝ. ΕΠΙΧΕΙΡΗΣΗΣ ΠΟΛΙΤΙΚΟΥ ΜΑΧ. ΗΛΙΚΟΣ Τ.

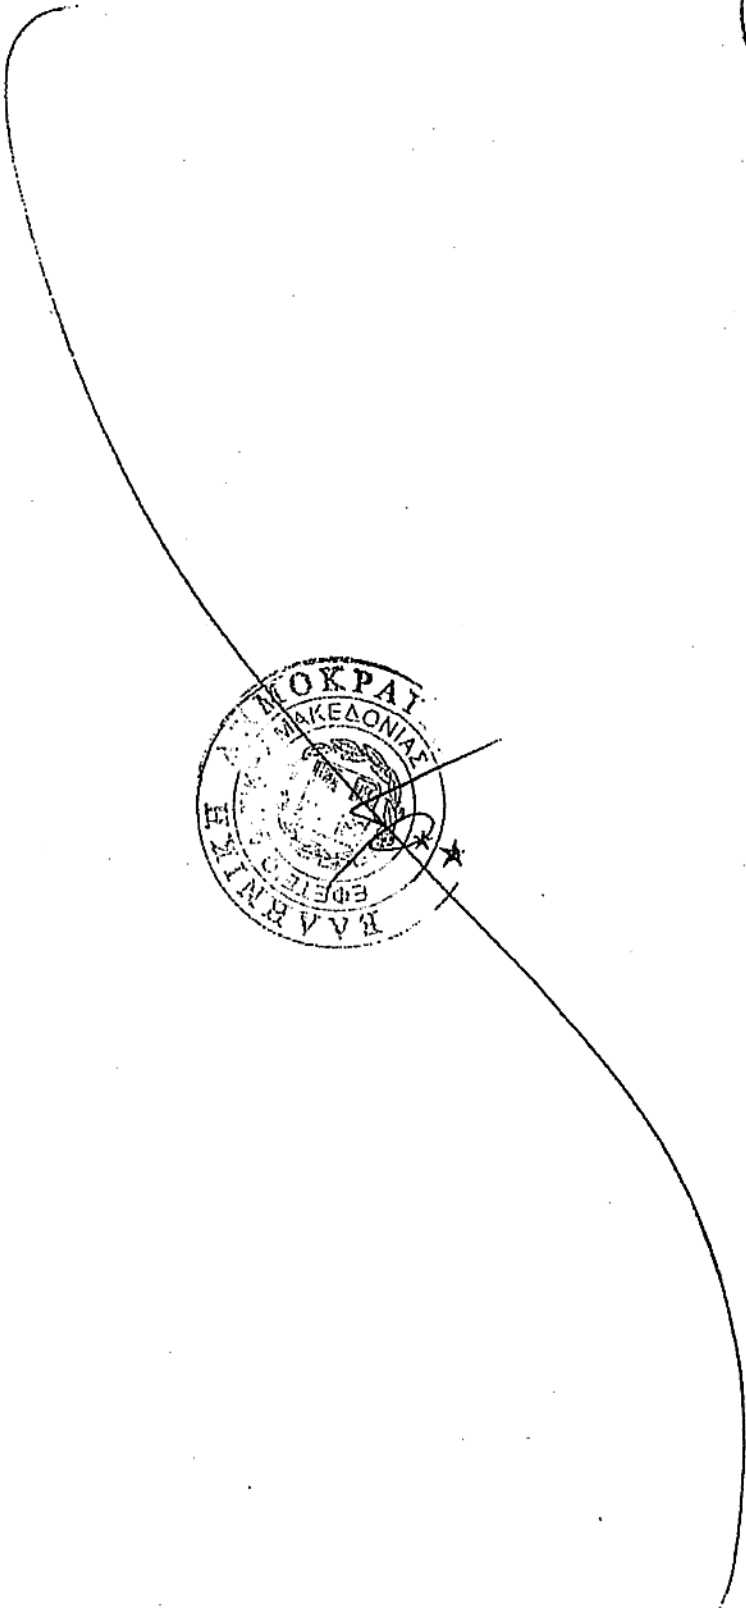

ΕΠΙΧΕΙΡΗΣΗ ΗΛΕΚΤΡΙΣΜΟΥ Α.Ε.  
ΕΠΙΧΕΙΡΗΣΗ ΚΑΤΑΝΑΛΩΣΗΣ ΗΛΕΚΤΡΙΣΜΟΥ Α.Ε.  
Κ.Π. / Τ.Τ.Ο.Π. & ΑΠΑΛΛΟΤΡΙΩΣΕΩΝ


ΚΤΗΜΑΤΟΛΟΓΙΚΟΣ ΠΙΝΑΚΑΣ ΦΕΡΟΜΕΝΩΝ ΙΔΙΟΚΤΗΤΩΝ Τ.Κ. ΜΑΥΡΟΔΕΝΔΡΙΟΥ

| Α/Α | ΑΡΙΘΜΟΣ ΑΓΡΟΥ | ΕΠΩΝΥΜΟ                 | ΟΝΟΜΑ         | ΟΝΟΜΑ ΠΑΤΡΟΣ | ΕΙΔΟΣ ΑΓΡΟΥ      | ΕΚΤΑΣΗ ΠΡΟΣ ΑΠΛΑΣΗ (Μ²) | ΕΙΔΟΣ ΔΕΝΔΡΩΝ | ΕΚΤΑΣΗ ΔΕΝΔΡ Μ² | ΕΚΤΑΣΗ ΜΙΚΡΩΝ Μ² | ΕΚΤΑΣΗ ΜΕΣΑΙΩΝ Μ² | ΕΚΤΑΣΗ ΜΕΓΑΛΩΝ Μ² | ΜΕΜΟΝΟΜΕΝΑ ΔΕΝΔΡΑ | ΠΑΡΑΤΗΡΗΣΕΙΣ |
|-----|---------------|-------------------------|---------------|--------------|------------------|-------------------------|---------------|-----------------|------------------|-------------------|-------------------|-------------------|--------------|
| 52  | 1540          | ΚΑΡΑΦΥΛΛΙΔΗΣ            | ΤΡΙΑΝΤΑΦΥΛΛΟΣ | ΔΗΜΗΤΡΙΟΣ    | ΞΗΡΙΚΟΣ          | 3.775,59                |               |                 |                  |                   |                   |                   |              |
| 53  | 1541          | ΚΥΒΡΑΚΙΔΗΣ              | ΓΕΡΒΑΣΙΟΣ     | ΔΗΜΗΤΡΙΟΣ    | ΞΗΡΙΚΟΣ          | 3.974,92                |               |                 |                  |                   |                   |                   |              |
| 54  | 1542          | ΑΝΤΩΝΙΑΔΗΣ              | ΗΡΩΔΗΣ        | ΑΒΡΑΑΜ       | ΞΗΡΙΚΟΣ          | 4.670,05                |               |                 |                  |                   |                   |                   |              |
| 55  | 1543          | ΑΝΤΩΝΙΑΔΗΣ              | ΗΡΩΔΗΣ        | ΑΒΡΑΑΜ       | ΞΗΡΙΚΟΣ          | 3.583,09                |               |                 |                  |                   |                   |                   |              |
| 56  | 1544          | ΑΝΤΩΝΙΑΔΗΣ              | ΠΑΝΑΓΙΩΤΗΣ    | ΕΛΕΥΘΕΡΙΟΣ   | ΞΗΡΙΚΟΣ          | 3.685,55                |               |                 |                  |                   |                   |                   |              |
| 57  | 1549          | ΑΣΑΝΙΔΗΣ                | ΗΛΙΑΣ         | ΣΤΑΥΡΟΣ      | ΞΗΡΙΚΟΣ          | 479,39                  |               |                 |                  |                   |                   |                   |              |
| 58  | 1550          | ΣΠΑΝΙΔΗΣ                | ΕΥΡΥΠΙΔΗΣ     | ΛΑΑΡΟΣ       | ΞΗΡΙΚΟΣ          | 187,10                  |               |                 |                  |                   |                   |                   |              |
| 59  | 1579          | ΓΑΣΦΙΛΙΔΗΣ              | ΠΑΝΑΓΙΩΤΗΣ    | ΝΙΚΟΛΑΟΣ     | ΞΗΡΙΚΟΣ          | 221,71                  |               |                 |                  |                   |                   |                   |              |
| 60  | 1580          | ΑΝΑΣΤΑΣΙΑΔΗΣ            | ΣΥΛΤΕΛΟΣ      | ΣΑΒΒΑΣ       | ΞΗΡΙΚΟΣ          | 523,00                  |               |                 |                  |                   |                   |                   |              |
| 61  | 1588          | ΙΩΑΝΝΙΔΗΣ               | ΓΕΡΒΑΣΙΟΣ     | ΑΝΔΡΕΑΣ      | ΞΗΡΙΚΟΣ          | 125,89                  |               |                 |                  |                   |                   |                   |              |
| 62  | 1587          | ΖΑΧΑΡΟΥΛΟΣ              | ΑΛΕΞΑΝΔΡΟΣ    | ΓΡΗΓΟΡΙΟΣ    | ΞΗΡΙΚΟΣ          | 1.351,42                |               |                 |                  |                   |                   |                   |              |
| 63  | 1588          | ΣΧΟΛΕΙΟ                 |               |              | ΞΗΡΙΚΟΣ          | 3.787,02                |               |                 |                  |                   |                   |                   |              |
| 64  | 1594          | ΦΑΧΑΝΤΙΔΗΣ              | ΠΑΝΑΓΙΩΤΗΣ    | ΙΩΑΝΝΗΣ      | ΞΗΡΙΚΟΣ          | 3.683,50                |               |                 |                  |                   |                   |                   |              |
| 65  | 1595          | ΦΑΧΑΝΤΙΔΗΣ              | ΘΕΜΙΣΤΟΚΛΗΣ   | ΙΩΑΝΝΗΣ      | ΞΗΡΙΚΟΣ          | 804,40                  |               |                 |                  |                   |                   |                   |              |
| 66  | 1596          | ΓΕΩΡΓΙΑΔΗΣ ή ΦΑΧΑΝΤΙΔΗΣ | ΠΑΥΛΟΣ        | ΑΒΡΑΑΜ       | ΞΗΡΙΚΟΣ          | 2.271,58                |               |                 |                  |                   |                   |                   |              |
| 67  | 1597          | ΠΑΠΑΔΟΠΟΥΛΟΣ            | ΓΕΩΡΓΙΟΣ      | ΘΕΟΔΩΡΟΣ     | ΞΗΡΙΚΟΣ          | 860,93                  |               |                 |                  |                   |                   |                   |              |
| 68  | 1803          | ΑΡΙΣΤΕΡΟΓΛΟΥ            | ΠΟΥΛΕΝΗ       | ΘΕΟΔΩΡΟΣ     | ΞΗΡΙΚΟΣ          | 3.021,43                |               |                 |                  |                   |                   |                   |              |
| 69  | 1604          | ΔΗΜΗΤΡΙΑΔΗΣ             | ΚΟΠΑΝΙΔΟΥ     | ΑΡΙΣΤΕΙΔΗΣ   | ΞΗΡΙΚΟΣ          | 552,36                  |               |                 |                  |                   |                   | ΞΗΡΙΚΟ ΤΡΙΦΥΛΛΟ   |              |
| 70  | 1806          | ΚΟΙΝΟΧΡΗΣΤΟ             | ΚΟΙΝΟΧΡΗΣΤΟ   | ΔΗΜΗΤΡΙΑΔΗΣ  | ΡΕΜΑ             | 225,76                  |               |                 |                  |                   |                   |                   |              |
| 71  | 1809          | ΚΟΙΝΟΧΡΗΣΤΟ             | ΚΟΙΝΟΧΡΗΣΤΟ   | ΔΗΜΗΤΡΙΑΔΗΣ  | ΔΡΟΜΟΣ ΑΓΡΟΤΙΚΟΣ | 1.056,41                |               |                 |                  |                   |                   |                   |              |
| 72  | 1810          | ΚΟΙΝΟΧΡΗΣΤΟ             | ΚΟΙΝΟΧΡΗΣΤΟ   | ΚΟΙΝΟΧΡΗΣΤΟ  | ΧΕΡΙΟ            | 33,71                   |               |                 |                  |                   |                   |                   |              |
| 73  | 1812          | ΤΣΑΓΚΙΑΤΣΙΔΗΣ           | ΑΝΕΣΤΗΣ       | ΓΕΩΡΓΙΟΣ     | ΞΗΡΙΚΟΣ          | 2.105,45                |               |                 |                  |                   |                   |                   |              |
| 74  | 1813          | ΤΣΑΚΑΛΙΔΗΣ              | ΕΦΡΑΙΜ        | ΓΕΩΡΓΙΟΣ     | ΞΗΡΙΚΟΣ          | 1.301,57                |               |                 |                  |                   |                   |                   |              |



ΦΙΛΙΠΠΟΥ ΚΩΝ. ΕΜΜΗΛΙΑΡΙ  
ΠΟΛΙΤΙΚΟΣ ΜΗΧΑΝΙΚΟΣ Τ

Ο ΓΕΩΡΓΙΟΣ  
ΚΑΛΑΠΙΤΣΙΔΗΣ ΠΑΥΛΟΣ  
ΥΠΟΥΡΓΟΣ

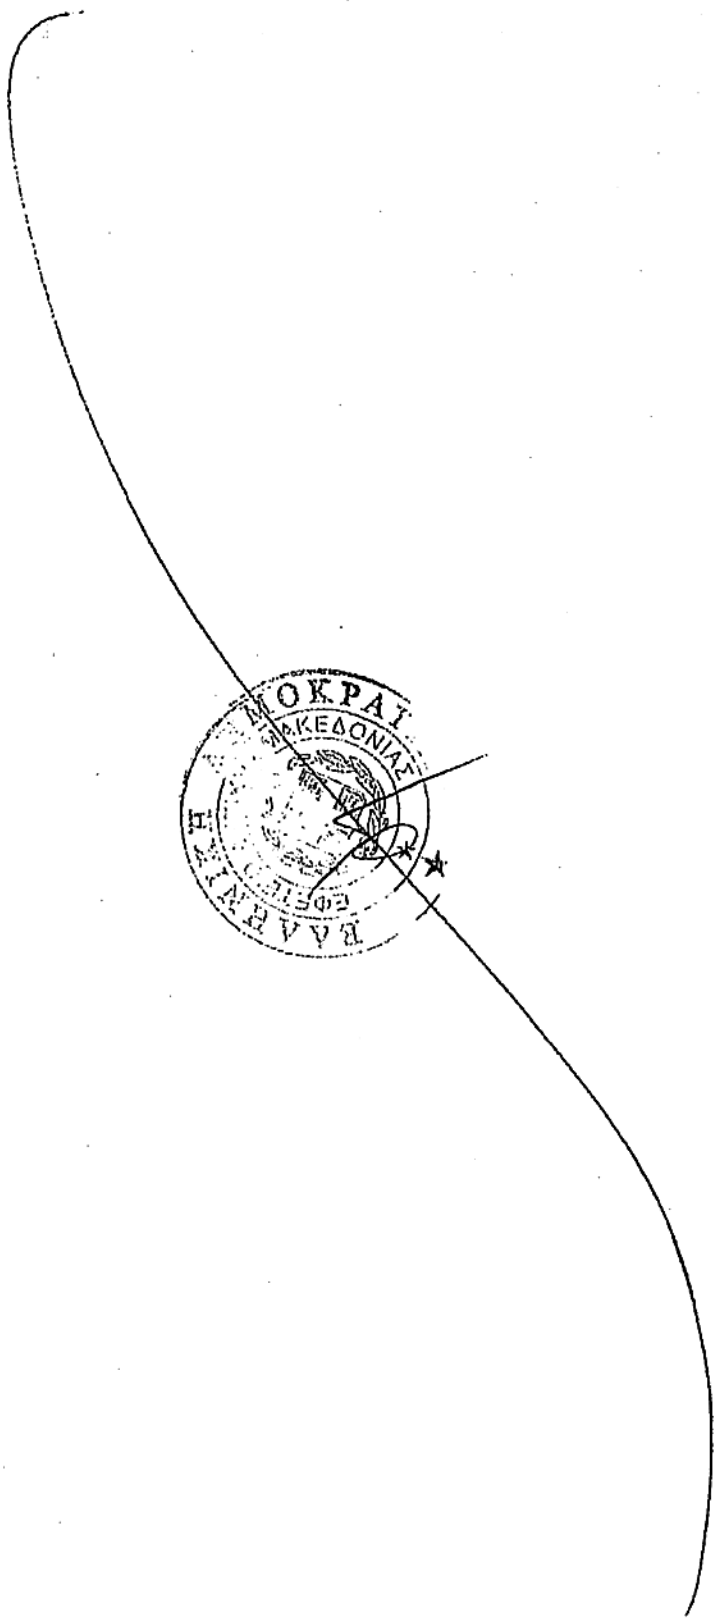




ΕΛΛΗΝΙΚΗ ΔΗΜΟΚΡΑΤΙΑ  
ΥΠΟΥΡΓΕΙΟ ΠΑΡΕΧΟΜΕΝΩΝ  
ΓΕΩΡΓΙΑΣ ΚΑΙ ΑΓΡΟΤΙΚΗΣ ΑΝΑΠΤΥΞΗΣ

ΚΤΗΜΑΤΟΛΟΓΙΚΟΣ ΠΙΝΑΚΑΣ ΦΕΡΟΜΕΝΩΝ ΙΔΙΟΚΤΗΤΩΝ Τ.Κ. ΜΑΥΡΟΔΕΛΤΑΡΙΟΥ



| Α/Α | ΑΡΙΘΜΟΣ ΑΓΡΟΥ | ΕΠΩΝΥΜΟ        | ΟΝΟΜΑ        | ΟΝΟΜΑ ΠΑΤΡΟΣ  | ΕΙΔΟΣ ΑΓΡΟΥ      | ΕΚΤΑΣΗ ΠΡΟΣ ΑΠΑΛΨΗ (Μ²) | ΕΙΔΟΣ ΔΕΝΔΡΩΝ | ΕΚΤΑΣΗ ΔΕΝΔΡ Μ² | ΕΚΤΑΣΗ ΜΙΚΡΩΝ Μ² | ΕΚΤΑΣΗ ΜΕΣΑΙΩΝ Μ² | ΕΚΤΑΣΗ ΜΕΓΑΛΩΝ Μ² | ΜΕΜΟΡΗΣΙΑ ΔΕΝΔΡΑ | ΠΑΡΑΤΗΡΗΣΕΙΣ  |
|-----|---------------|----------------|--------------|---------------|------------------|-------------------------|---------------|-----------------|------------------|-------------------|-------------------|------------------|---|
| 75  | 1614          | ΑΡΙΣΤΕΡΟΓΛΟΥ   | ΓΕΩΡΓΙΟΣ     | ΑΘΑΝΑΣΙΟΣ     | ΞΗΡΙΚΟΣ          | 1.342,78                |               |                 |                  |                   |                   |                  |   |
|     |               | ΑΡΙΣΤΕΡΟΓΛΟΥ   | ΦΡΟΣΩ        | Χρ. ΑΘΑΝΑΣΙΟΥ |                  |                         |               |                 |                  |                   |                   |                  |   |
|     |               | ΚΟΠΑΛΙΔΟΥ      | ΚΥΡΙΑΚΗ      | ΦΩ. ΙΩΑΝΝΗ    |                  |                         |               |                 |                  |                   |                   |                  |   |
| 76  | 1617          | ΧΟΛΟΠΟΥΛΟΣ     | ΣΤΑΥΡΟΣ      | ΚΥΡΙΑΚΟΣ      | ΞΗΡΙΚΟΣ          | 2.627,82                |               |                 |                  |                   |                   |                  |   |
| 77  | 1621          | ΑΣΘΕΝΙΔΗΣ      | ΣΤΑΥΡΟΣ      | ΠΡΟΔΡΟΜΟΣ     | ΞΗΡΙΚΟΣ          | 3.567,22                |               |                 |                  |                   |                   |                  |   |
| 78  | 1622          | ΚΑΛΚΕΤΕΝΙΔΗΣ   | ΓΕΩΡΓΙΟΣ     | ΕΛΕΥΘΕΡΙΟΣ    | ΞΗΡΙΚΟΣ          | 39,38                   |               |                 |                  |                   |                   |                  |   |
| 79  | 1626          | ΚΑΛΑΥΤΣΙΔΗΣ    | ΚΩΝΣΤΑΝΤΙΝΟΣ | ΒΑΣΙΛΕΙΟΣ     | ΞΗΡΙΚΟΣ          | 137,27                  |               |                 |                  |                   |                   |                  |   |
| 80  | 1651α         | ΔΗΜΟΣΙΟΥ (ΣΕΚ) |              |               | ΞΗΡΙΚΟΣ          | 1.367,69                |               |                 |                  |                   |                   |                  |   |
| 81  | 1651β         | ΔΗΜΟΣΙΟΥ (ΣΕΚ) |              |               |                  | 593,80                  |               |                 |                  |                   |                   |                  |   |
| 82  | 1652          | ΙΝΤΣΙΔΗΣ       | ΚΥΡΙΑΚΟΣ     | ΑΝΑΣΤΑΣΙΟΣ    | ΞΗΡΙΚΟΣ          | 375,00                  |               |                 |                  |                   |                   |                  |   |
| 83  | 1653          | ΚΥΒΡΑΚΙΔΗΣ     | ΛΑΖΑΡΟΣ      | ΙΑΚΩΒΟΣ       | ΞΗΡΙΚΟΣ          | 73,21                   |               |                 |                  |                   |                   |                  |   |
| 84  | 1654          | ΜΑΥΡΟΦΥΛΛΙΔΗΣ  | ΠΑΝΑΓΙΩΤΗΣ   | ΑΝΕΣΤΗΣ       | ΞΗΡΙΚΟΣ          | 152,51                  |               |                 |                  |                   |                   |                  | ΣΤΕΛΙΕΣ ΜΙΚΡΕΣ 12,<br>ΣΤΕΛΙΕΣ ΜΕΣΑΙΕΣ 2,<br>ΛΕΥΚΑΔΙΑ ΜΕΣΑΙΑ 3 |
| 85  | 1659          | ΚΟΙΝΟΧΡΗΤΟ     |              |               | ΧΕΡΣΟ            | 260,20                  |               |                 |                  |                   |                   |                  |   |
| 86  | 1701          | ΚΟΙΝΟΧΡΗΤΟ     |              |               | ΔΡΟΜΟΣ ΑΓΡΟΤΙΚΟΣ | 689,29                  |               |                 |                  |                   |                   |                  |   |
| 87  | 1702          | ΑΝΤΩΝΙΔΗΣ      | ΠΑΝΑΓΙΩΤΗΣ   | ΕΛΕΥΘΕΡΙΟΣ    | ΞΗΡΙΚΟΣ          | 2.120,87                |               |                 |                  |                   |                   |                  |   |
| 88  | 1705          | ΑΝΤΩΝΙΔΗΣ      | ΑΝΑΣΤΑΣΙΟΣ   | ΑΒΡΑΑΜ        | ΞΗΡΙΚΟΣ          | 5.511,19                |               |                 |                  |                   |                   |                  |   |
| 89  | 1706          | ΘΡΑΪΔΗΣ        | ΕΜΜΑΝΟΥΗΛ    | ΓΕΩΡΓΙΟΣ      | ΞΗΡΙΚΟΣ          | 4.067,25                |               |                 |                  |                   |                   |                  |   |
| 90  | 1709          | ΦΕΛΑΧΙΔΗΣ      | ΦΙΛΙΠΠΟΣ     | ΙΩΑΝΝΗΣ       | ΞΗΡΙΚΟΣ          | 2.266,25                |               |                 |                  |                   |                   |                  |   |
| 91  | 1710          | ΚΑΡΥΠΙΔΗΣ      | ΔΗΜΗΤΡΙΟΣ    | ΓΕΩΡΓΙΟΣ      | ΞΗΡΙΚΟΣ          | 2.301,30                |               |                 |                  |                   |                   |                  |   |
| 92  | 1711          | ΜΑΥΡΟΓΙΑΝΝΙΔΗΣ | ΛΕΩΝΙΔΑΣ     | ΣΑΒΒΑΣ        | ΞΗΡΙΚΟΣ          | 2.341,95                |               |                 |                  |                   |                   |                  |   |
| 93  | 1712          | ΛΑΖΑΡΙΔΗΣ      | ΘΕΟΔΩΡΟΣ     | ΙΩΙΦΘ         | ΞΗΡΙΚΟΣ          | 1.441,41                |               |                 |                  |                   |                   |                  |   |
| 94  | 1715          | ΚΩΣΤΟΠΟΥΛΟΣ    | ΑΘΑΝΑΣΙΟΣ    | ΔΗΜΗΤΡΙΟΣ     | ΞΗΡΙΚΟΣ          | 772,87                  |               |                 |                  |                   |                   |                  |   |
|     |               | ΚΩΣΤΟΠΟΥΛΟΣ    | ΔΗΜΗΤΡΙΟΣ    | ΑΘΑΝΑΣΙΟΣ     |                  |                         |               |                 |                  |                   |                   |                  |   |
| 95  | 1720          | ΑΝΑΣΤΑΣΙΔΗΣ    | ΕΥΑΓΓΕΛΟΣ    | ΣΑΒΒΑΣ        | ΞΗΡΙΚΟΣ          | 4.445,39                |               |                 |                  |                   |                   |                  |   |

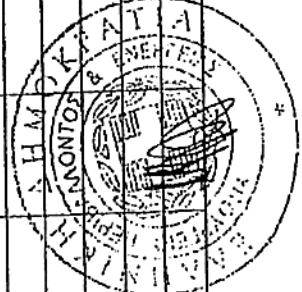

Ο ΓΕΩΡΓΙΟΣ ΚΩΣΤΟΠΟΥΛΟΣ

ΚΑΛΑΥΤΣΙΔΗΣ ΠΑΥΛΟΣ  
ΑΝΤΩΝΙΔΗΣ

Ο ΓΕΩΡΓΙΟΣ

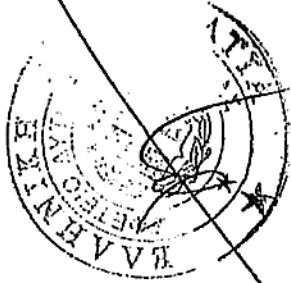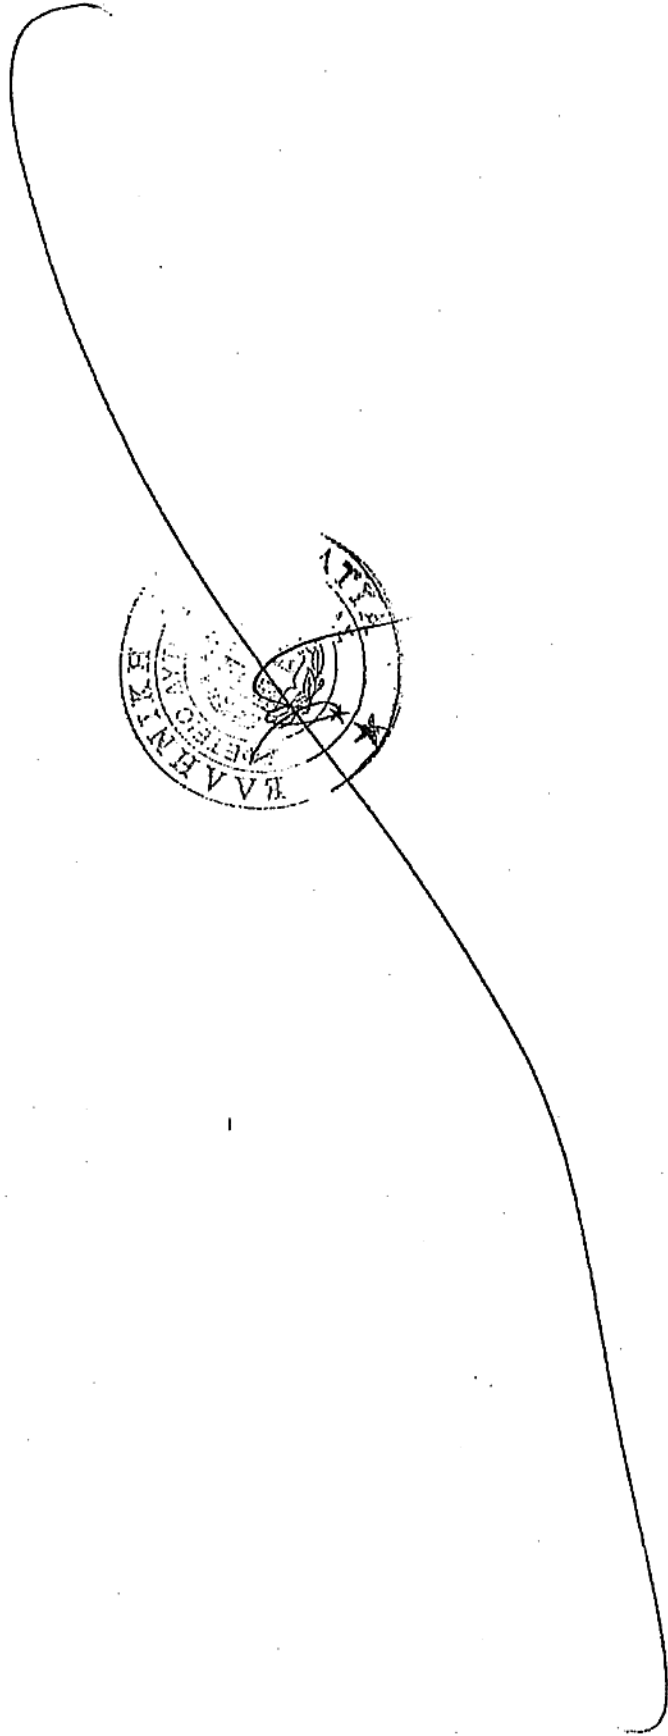

ΚΤΗΜΑΤΟΛΟΓΙΚΟΣ ΠΙΝΑΚΑΣ ΦΕΡΟΜΕΝΩΝ ΙΔΙΟΚΤΗΤΩΝ Τ.Κ. ΜΑΥΡΟΔΕΝΔΡΙΟΥ

| ΙΑ | ΑΡΙΘΜΟΣ ΑΓΡΟΥ | ΕΠΩΝΥΜΟ                               | ΟΝΟΜΑ      | ΟΝΟΜΑ ΠΑΤΡΟΣ  | ΕΙΔΟΣ ΑΓΡΟΥ      | ΕΚΤΑΣΗ ΠΡΟΣ ΑΓΡΩΣΙΑ (μ²) | ΕΙΔΟΣ ΔΕΝΔΡΩΝ | ΕΚΤΑΣΗ ΔΕΝΔΡ Μ² | ΕΚΤΑΣΗ ΜΙΚΡΩΝ Μ² | ΕΚΤΑΣΗ ΜΕΣΑΙΩΝ Μ² | ΕΚΤΑΣΗ ΜΕΓΑΛΩΝ Μ² | ΜΕΜΟΝΟΜΕΝΑ ΔΕΝΔΡΑ | ΠΑΡΑΤΗΡΗΣΕΙΣ                |
|----|---------------|---------------------------------------|------------|---------------|------------------|--------------------------|---------------|-----------------|------------------|-------------------|-------------------|-------------------|-----------------------------|
| 16 | 1721          | ΘΕΟΔΩΣΙΑΔΗΣ                           | ΑΠΟΣΤΟΛΟΣ  | ΓΑΒΡΙΗΛ       | ΞΗΡΟΚΟΣ          | 2.835,45                 |               |                 |                  |                   |                   |                   |                             |
|    |               | ΜΙΚΣΗΡΑΙΔΟΥ                           | ΚΑΤΙΝΑ     | ΟΥΣ. ΠΑΑΚ     |                  |                          |               |                 |                  |                   |                   |                   |                             |
| 17 | 1722          | ΓΙΑΛΑΞΗΣ                              | ΧΑΡΑΛΑΜΠΟΣ | ΙΩΑΝΝΗΣ       | ΞΗΡΙΚΟΣ          | 2.115,85                 |               |                 |                  |                   |                   |                   |                             |
| 18 | 1723          | ΠΑΡΙΣΙΩΝΙΔΗΣ                          | ΕΥΣΤΡΑΤΙΟΣ | ΠΑΝΑΓΙΩΤΗΣ    | ΞΗΡΙΚΟΣ          | 755,77                   |               |                 |                  |                   |                   |                   |                             |
| 19 | 1724          | ΘΕΟΔΩΡΙΔΗΣ                            | ΓΕΡΓΙΟΣ    | ΕΥΣΤΑΘΙΟΣ     | ΞΗΡΙΚΟΣ          | 3.635,55                 |               |                 |                  |                   |                   |                   |                             |
|    |               | ΘΕΟΔΩΡΙΔΟΥ                            | ΧΡΥΣΗ      | ΕΥΣΤΑΘΙΟΣ     |                  |                          |               |                 |                  |                   |                   |                   |                             |
| 00 | 1725          | ΤΣΑΧΟΥΡΙΔΗΣ                           | ΓΕΡΓΙΟΣ    | ΠΑΥΛΟΣ        | ΞΗΡΙΚΟΣ          | 1.494,65                 |               |                 |                  |                   |                   |                   |                             |
| 01 | 1730          | ΚΩΝΣΤΑΝΤΙΝΙΔΗΣ                        | ΠΑΝΑΓΙΩΤΗΣ | ΠΑΡΑΣΚΕΥΑΣ    | ΞΗΡΙΚΟΣ          | 3.455,75                 |               |                 |                  |                   |                   |                   |                             |
|    |               | ΚΩΝΣΤΑΝΤΙΝΙΔΟΥ                        | ΣΟΦΙΑ      | ΠΑΡΑΣΚΕΥΑΣ    |                  |                          |               |                 |                  |                   |                   |                   |                             |
| 02 | 1732          | ΣΥΜΕΩΝΙΔΟΥ                            | ΑΙΚΑΤΕΡΙΝΗ | Χρ.ΔΗΜΗΤΡΙΟΥ  | ΞΗΡΙΚΟΣ          | 1.145,54                 |               |                 |                  |                   |                   |                   |                             |
| 03 | 1746          | ΚΟΙΝΟΧΡΗΣΤΟ                           |            |               | ΡΕΜΑ             | 195,74                   |               |                 |                  |                   |                   |                   |                             |
| 04 | 1987          | ΔΙΑΘΕΣΙΜΟ ΚΑΤΕΧΟΜΕΝΟ                  |            |               | ΞΗΡΙΚΟΣ          | 20.224,85                |               |                 |                  |                   |                   |                   | ΞΗΡΙΚΟ ΤΡΙΟΥΛΑΙ 2.373,44 μ² |
| 05 | 1988          | ΚΑΤΕΧΕΤΑΙ ΑΠΟ ΚΑΤΟΙΚΟΥΣ ΜΑΥΡΟΔΕΝΔΡΙΟΥ |            |               | ΞΗΡΙΚΟΣ          | 423,23                   |               |                 |                  |                   |                   |                   |                             |
| 06 | 1970          | ΕΛΛΗΝΙΚΟ ΔΗΜΟΣΙΟ                      |            | ΤΑΦΡΟΙ ΚΑΝΑΛΙ |                  | 1.705,22                 |               |                 |                  |                   |                   |                   |                             |
| 07 | 1971α         | ΙΔΙΟΚΤΗΤΗΣ ΔΕΗ Α.Ε.                   |            |               |                  | 833,38                   |               |                 |                  |                   |                   |                   |                             |
| 08 | 1971β         | ΚΟΙΝΟΧΡΗΣΤΟΣ                          |            |               | ΔΡΟΜΟΣ ΑΓΡΟΤΙΚΟΣ | 162,24                   |               |                 |                  |                   |                   |                   |                             |
| 09 |               | ΔΡΟΜΟΣ                                |            |               |                  | 4.348,10                 |               |                 |                  |                   |                   |                   |                             |
| 10 |               | ΙΔΙΟΚΤΗΤΗΣ ΕΡΝΑΤΙΑ Α.Ε.               |            |               |                  | 6.870,60                 |               |                 |                  |                   |                   |                   |                             |
|    |               |                                       |            | ΣΥΝΟΛΟ        |                  | 272.455,36               |               |                 |                  |                   |                   |                   |                             |



Θ. ΤΣΕΛΩΝΙΔΗΣ


ΒΑΣΙΛΕΙΟΣ ΑΝΤ. ΤΑΡΑΝΔΗΣ  
ΥΠΟΧΡΕΩΣΗ ΤΠΠΔ.Α.Ε

Υ. ΤΣΕΛΩΝΙΔΗΣ

ΚΑΛΑΪΤΣΟΥ ΓΙΩΡΓΟΣ ΠΑΥΛΟΣ  
ΥΠΟΧΡΕΩΣΗ Τ. ΠΣΕΩΝ

Ο ΜΗΧΑΝΙΚΟΣ  
ΕΠΙΛΟΓΟΥ ΚΑΙ ΔΗΜΗΤΡΙΟΣ  
ΚΑΛΑΪΤΣΟΥ ΓΙΩΡΓΟΣ ΠΑΥΛΟΣ  
*Γιργος Καλαϊτσός*



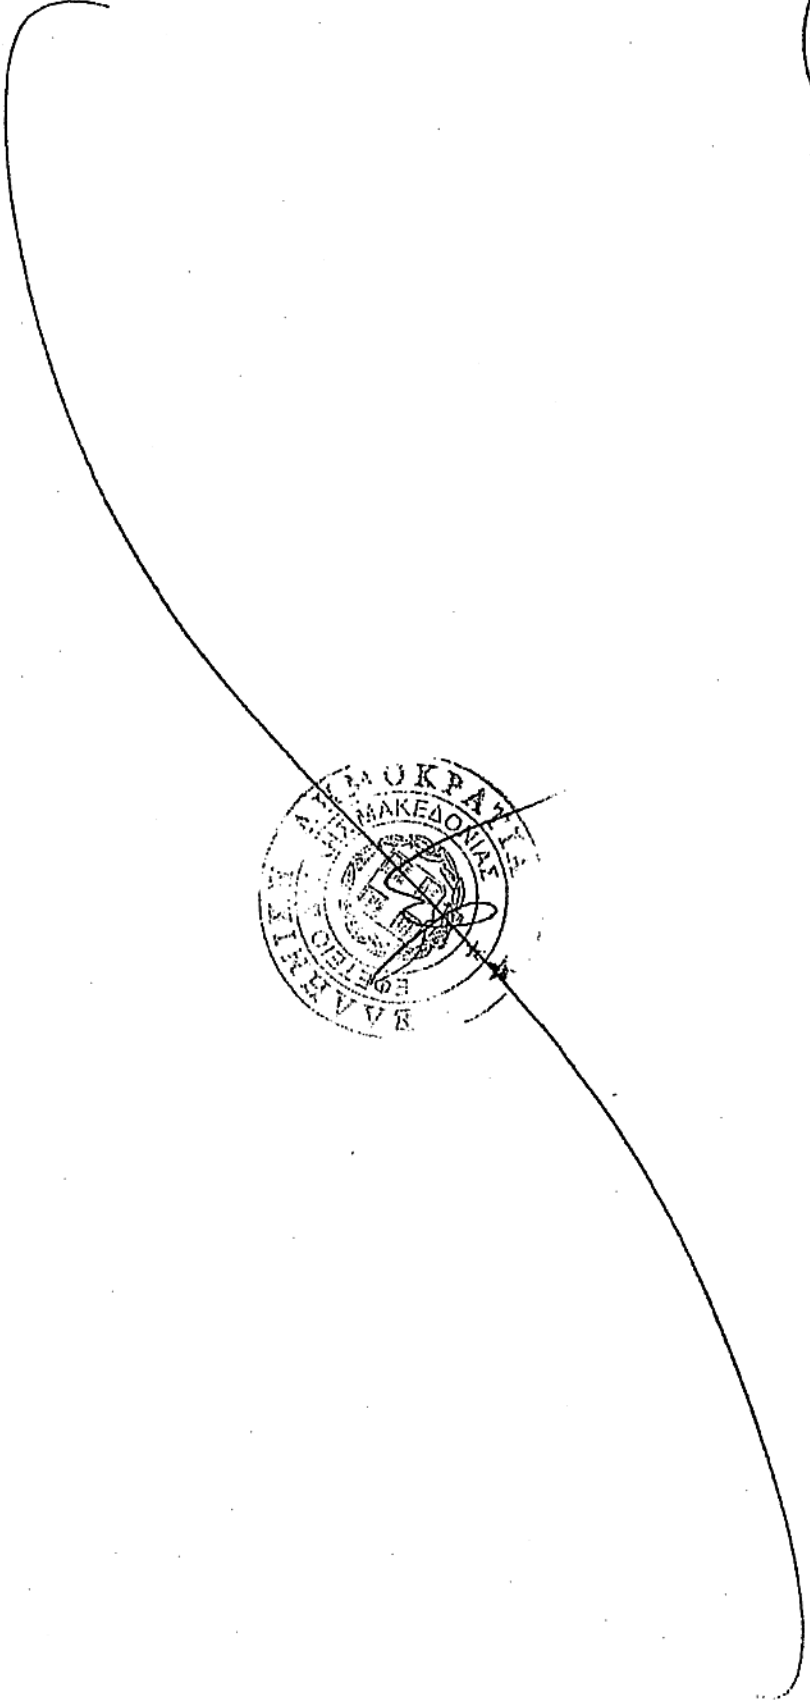

ΔΗΜΟΣΙΑ ΕΠΙΧΕΙΡΗΣΗ ΗΛΕΚΤΡΙΣΜΟΥ Α.Ε.  
ΔΗΜΑΚΑΜ / Κ.Π. / Τ.ΤΟΠ. & ΑΠΑΛΛΟΤΡΙΩΣΕΩΝ

ΚΤΗΜΑΤΟΛΟΓΙΚΟΣ ΠΙΝΑΚΑΣ ΦΕΡΟΜΕΝΩΝ ΔΙΟΚΤΗΤΩΝ Τ.Κ. ΠΡΟΑΣΤΙΟΥ

| Α/Α           | ΑΡΙΘΜΟΣ ΑΓΡΟΥ | ΕΠΩΝΥΜΟ                 | ΟΝΟΜΑ      | ΟΝΟΜΑ ΠΑΤΡΟΣ | ΕΙΔΟΣ ΑΓΡΟΥ | ΕΚΤΑΣΗ ΠΡΟΣ ΑΠΑΛΨΗ (Μ²) | ΕΙΔΟΣ ΔΕΝΔΡΩΝ | ΕΚΤΑΣΗ ΔΕΝΔΡ Μ² | ΕΚΤΑΣΗ ΜΙΚΡΩΝ Μ² | ΕΚΤΑΣΗ ΜΕΣΑΙΩΝ Μ² | ΕΚΤΑΣΗ ΜΕΓΑΛΩΝ Μ² | ΜΕΜΟΝΩΜΕΝΑ ΔΕΝΔΡΑ            | ΠΑΡΑΤΗΡΗΣΕΙΣ |
|---------------|---------------|-------------------------|------------|--------------|-------------|-------------------------|---------------|-----------------|------------------|-------------------|-------------------|------------------------------|--------------|
| 1             | 488           | ΕΛΛΗΝΙΚΟ ΔΗΜΟΣΙΟ        |            |              | ΕΘΝΙΚΗ ΟΔΟΣ | 437,14                  |               |                 |                  |                   |                   |                              |              |
| 2             | 505           | ΚΟΙΝΟΧΡΗΣΤΟ             |            |              | ΕΘΝΙΚΗ ΟΔΟΣ | 2.556,79                | ΛΕΥΚΑΔΙΑ      |                 |                  | 300,00            |                   | ΛΕΥΚΑΔΙΑ ΜΕΓΑΛΑ 2            |              |
| 3             | 506           | ΚΟΙΝΟΧΡΗΣΤΟ             |            |              | ΡΕΜΑ        | 3.309,22                | ΦΥΤΕΛΙΕΣ      |                 |                  |                   | 720,00            | ΛΕΥΚΑΔΙΑ ΜΙΚΡΑ 20, ΜΕΓΑΛΑ 10 |              |
| 4             | 584           | ΚΟΙΝΟΧΡΗΣΤΟ             |            |              | ΧΕΡΙΟ       | 603,44                  |               |                 |                  |                   |                   |                              |              |
| 5             | 585           | ΜΙΜΤΣΕ                  | ΣΤΑΜΑΤΗΣ   | ΙΩΑΝΝΗΣ      | ΞΗΡΙΚΟΣ     | 13,50                   |               |                 |                  |                   |                   |                              |              |
| 6             | 586           | ΜΙΜΤΣΕ                  | ΣΤΑΜΑΤΗΣ   | ΙΩΑΝΝΗΣ      | ΞΗΡΙΚΟΣ     | 2.399,08                |               |                 |                  |                   |                   |                              |              |
| 7             | 587           | ΓΕΩΡΓΙΑΔΗΣ              | ΠΑΝΑΓΙΩΤΗΣ | ΓΕΩΡΓΙΟΣ     | ΞΗΡΙΚΟΣ     | 451,35                  |               |                 |                  |                   |                   |                              |              |
| 8             | 588           | ΔΑΡΔΟΥΦΟΣ               | ΕΜΜΑΝΟΥΗΛ  | ΣΤΕΡΓΙΟΣ     | ΞΗΡΙΚΟΣ     | 2.009,53                |               |                 |                  |                   |                   |                              |              |
| 9             | 589           | ΚΡΥΑΡΙΩΝΗΣ              | ΓΕΩΡΓΙΟΣ   | ΚΥΡΙΑΚΟΣ     | ΞΗΡΙΚΟΣ     | 1.734,10                |               |                 |                  |                   |                   |                              |              |
| 10            | 571           | ΓΕΩΡΓΙΚΟΣ ΣΥΝΕΤΑΙΡΙΣΜΟΣ |            |              | ΞΗΡΙΚΟΣ     | 4.210,65                |               |                 |                  |                   |                   |                              |              |
| 11            | 572           | ΙΔΙΟΚΤΗΤΙΑ ΔΕΗ Α.Ε.     |            |              | ΞΗΡΙΚΟΣ     | 584,00                  |               |                 |                  |                   |                   |                              |              |
| <b>ΣΥΝΟΛΟ</b> |               |                         |            |              |             | <b>18.419,11</b>        |               |                 |                  |                   |                   |                              |              |

Ο ΓΕΡΕΩΝΟΣ



ΒΑΣΙΛΕΙΟΣ ΑΝΤ. ΤΑΡΑΝΙΔΗΣ  
ΥΠΟΜΕΑΡΧΗΣ ΤΠΠ&Ε

Ο ΓΕΩΛΟΓΟΣ

ΚΑΛΑΪΤΣΕΡΟΥΛΑΣ ΠΑΥΛΟΣ  
ΥΠΟΜΕΑΡΧΗΣ Τ. Γ.Σ.Ε.Π.Ν



Ο ΜΗΧΑΝ.  
ΟΜΙΛΗΤΟΥ ΚΩΝ. ΔΗΜΗΤΡΙ-  
ΠΟΛΙΤΙΚΟΣ ΤΕΧΝΙΚΟΣ Τ

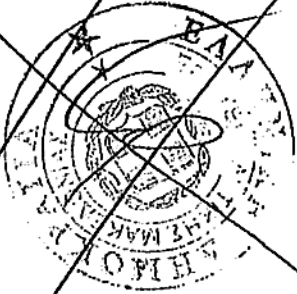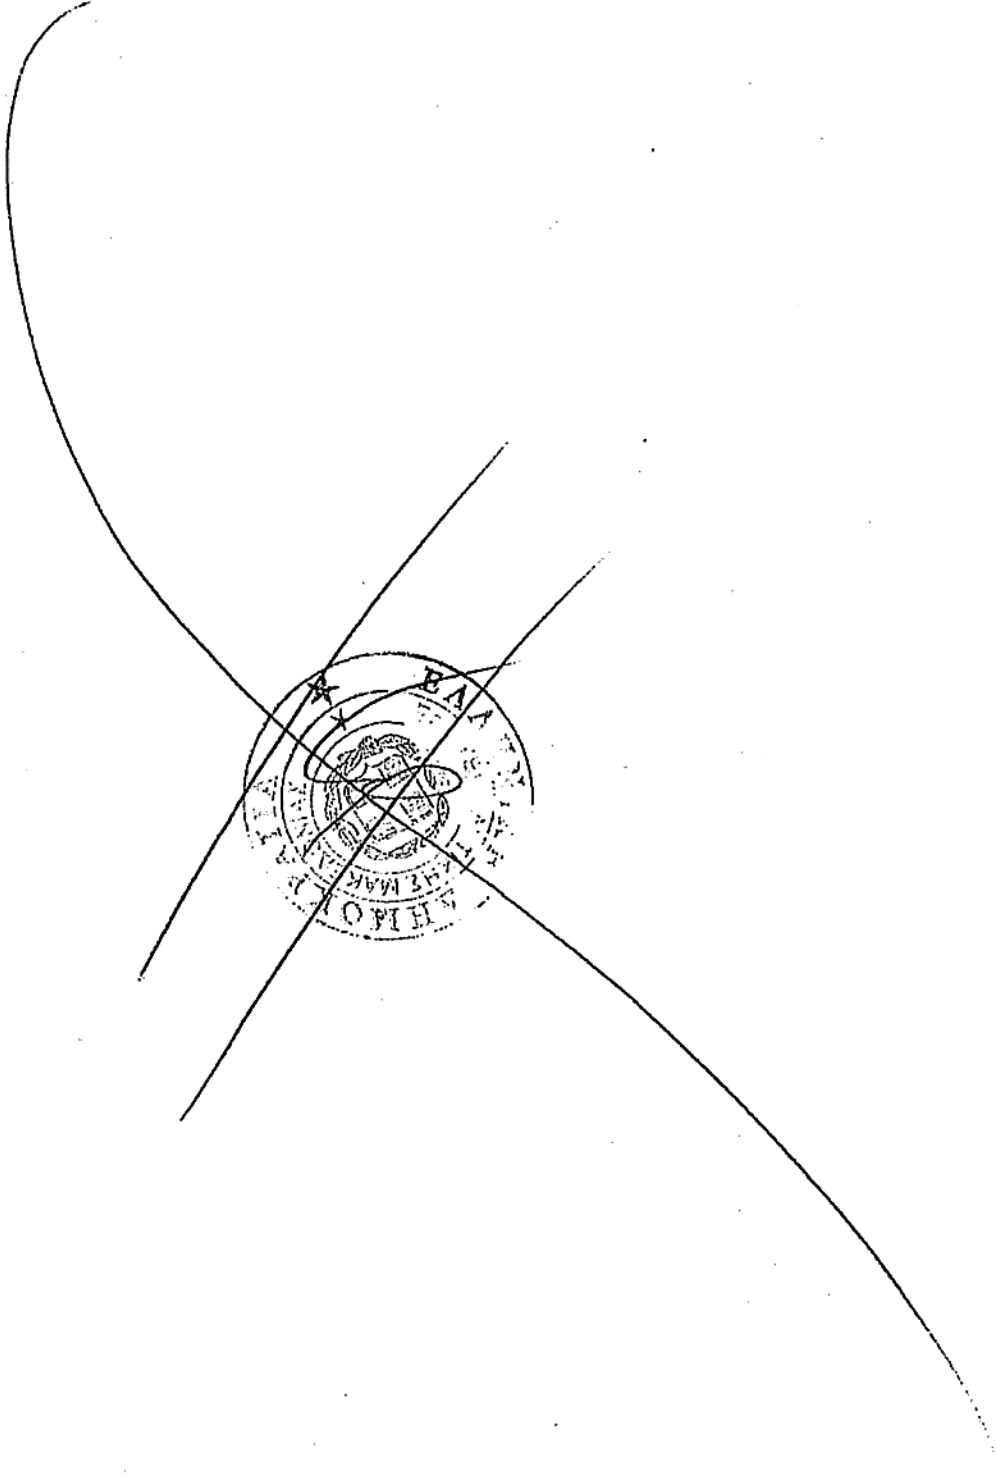

ΔΗΜΟΣΙΑ ΕΠΙΧΕΙΡΗΣΗ ΗΛΕΚΤΡΙΣΜΟΥ Α.Ε.  
 ΔΙΑΜΑΚΑΜ / Κ.Π. / Τ.ΤΟΠ. & ΑΠΑΛΟΤΡΙΩΣΕΩΝ

ΚΤΗΜΑΤΟΛΟΓΙΚΟΣ ΠΙΝΑΚΑΣ ΦΕΡΟΜΕΝΩΝ ΙΔΙΟΚΤΗΤΩΝ Τ.Κ. ΠΟΝΤΟΚΟΜΗΣ

| Α/Α           | ΑΡΙΘΜΟΣ ΑΓΡΟΥ | ΕΠΩΝΥΜΟ             | ΟΝΟΜΑ | ΟΝΟΜΑ ΠΑΤΡΟΣ | ΕΙΔΟΣ ΑΓΡΟΥ | ΕΚΤΑΣΗ ΠΡΟΣ ΑΠΑΛΙΣΗ (Μ²) | ΕΙΔΟΣ ΔΕΝΔΡΩΝ | ΕΚΤΑΣΗ ΔΕΝΔΡ Μ² | ΕΚΤΑΣΗ ΜΙΚΡΩΝ Μ² | ΕΚΤΑΣΗ ΜΕΣΑΙΩΝ Μ² | ΕΚΤΑΣΗ ΜΕΓΑΛΩΝ Μ² | ΜΕΜΟΝΩΜΕΝΑ ΔΕΝΔΡΑ | ΠΑΡΑΤΗΡΗΣΕΙΣ |
|---------------|---------------|---------------------|-------|--------------|-------------|--------------------------|---------------|-----------------|------------------|-------------------|-------------------|-------------------|--------------|
| 1             | 2562          | ΙΔΙΟΚΤΗΣΙΑ ΔΕΗ Α.Ε. |       |              |             | 1.460,90                 |               |                 |                  |                   |                   |                   |              |
| <b>ΣΥΝΟΛΟ</b> |               |                     |       |              |             |                          |               |                 |                  |                   |                   |                   |              |
|               |               |                     |       |              |             |                          | 1.460,90      |                 |                  |                   |                   |                   |              |
|               |               |                     |       |              |             |                          | 1.460,90      |                 |                  |                   |                   |                   |              |



Ο ΓΕΩΛΟΓΟΣ

ΒΑΣΙΛΕΙΟΣ ΑΝΤ. ΤΑΡΑΛΙΔΗΣ  
 ΥΠΟΜΕΛΕΤΗΣ ΤΠΠΣ.ΑΕ

Ο ΓΕΩΛΟΓΟΣ


ΚΑΛΑΪΤΣΑΚΗΣ ΠΑΥΛΟΣ  
 ΥΠΟΜΕΛΕΤΗΣ Τ. ΓΣΣΕΩΝ

Ο ΜΗΧΑΝΙΚΟΣ

ΦΙΛΙΠΠΟΥ ΚΩΝ. ΔΗΜΗΤΡΙ  
 ΠΡΟΤΥΠΟΣ ΜΗΧΑΝΙΚΟΣ :



*(Handwritten signature)*

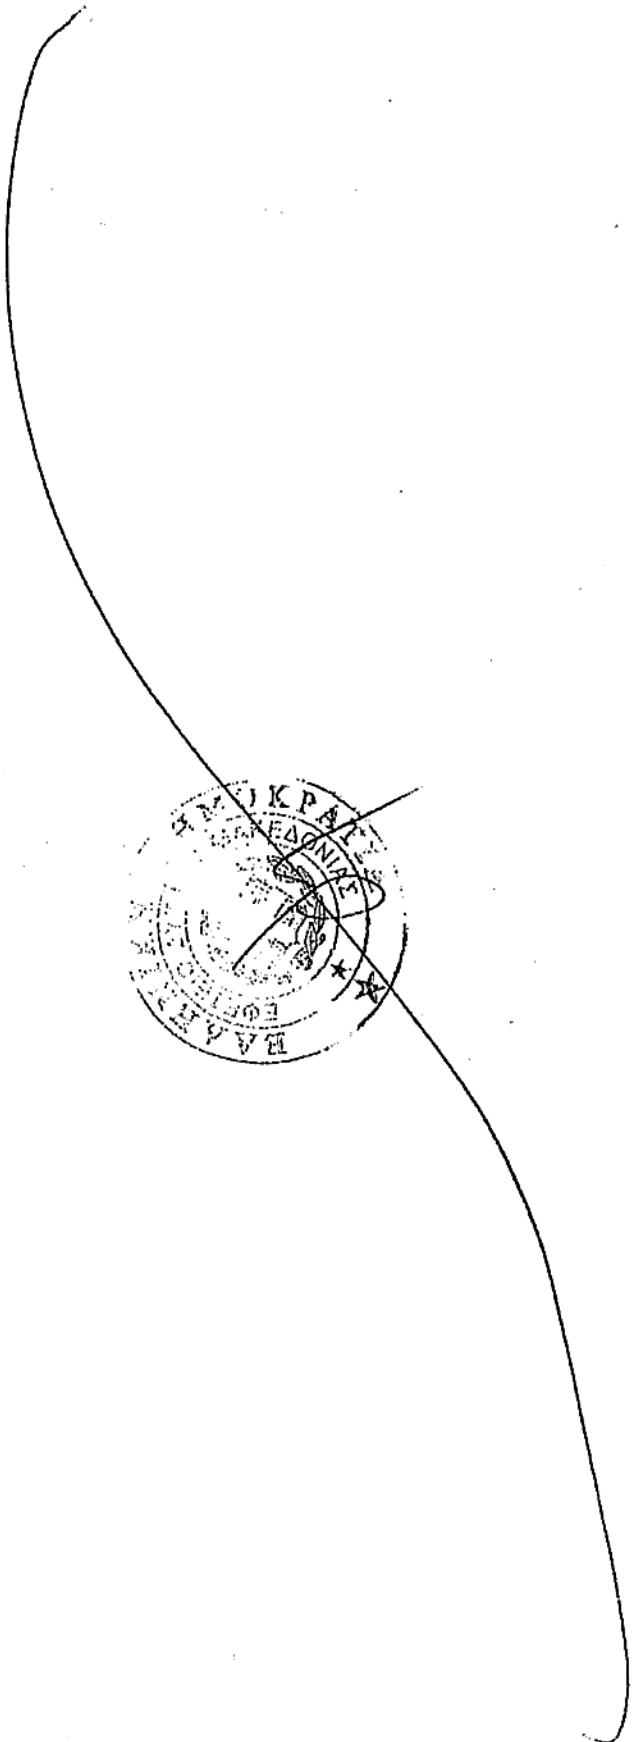



## Για τους λόγους αυτούς

και με την ρητή επιφύλαξη γενικά κάθε νόμιμου δικαιώματός μας

### Ζητούμε

1. Να γίνει δεκτή η αίτηση αυτή.
2. Να καθορισθεί η οριστική τιμή μονάδας αποζημίωσης για τις εκτάσεις που απαλλοτριώνονται με την υπ' αριθμ. ΔΔΠ Γ 0008995 ΕΞ 2018 (ΦΕΚ. ΑΑΠ' 116/4-6-2018), κοινή απόφαση Υπουργών Οικονομικών-Περιβάλλοντος και Ενέργειας-Υποδομών και Μεταφορών, κτηματικής περιοχής συνολικής έκτασης 274.626,78 τ.μ. **(ΟΔΠΚ2 απαλ/ση)** κειμένης στις τοπικές κοινότητες Προαστίου Δήμου Εορδαίας και Μαυροδενδρίου Δήμου Κοζάνης για λόγους δημόσιας ωφέλειας και συγκεκριμένα για την μετατόπιση της σιδηροδρομικής γραμμής του ΟΣΕ και της Παλαιάς Εθνικής Οδού Κοζάνης-Πτολεμαίδας, η οποία είναι απαραίτητη για την ανάπτυξη του Ορυχείου Νοτιοδυτικού Πεδίου, όπως με κάθε λεπτομέρεια αναφέρεται στο ιστορικό της αίτησης περιγράφεται δε και εικονίζεται στο κτηματολογικό διάγραμμα αριθμ. 7-466/01-10-2015 και στον αριθμ. 7-467/01-10-2015 κτηματολογικό πίνακα της ΔΕΗ.

Πιο συγκεκριμένα, να καθορισθεί σαν οριστική τιμή μονάδας αποζημίωσης:

#### **A. ΕΔΑΦΟΣ:**

##### **Ακίνητα Τ.Κ. Μαυροδενδρίου:**

1. Αγροί Ξηρικοί (αφορά τις ιδιοκτησίες με αρ. αγρού 1,18,41,1417,1418, 1419,1420,1538,1550,1580,1613,1614,1626,1652) : 1 ευρώ ανά τ.μ.

2. Αγροί ξηρικοί με πρόσωπο σε αγροτικούς δρόμους (αφορά τις ιδιοκτησίες με αρ. αγρού 2, 17, 19, 20, 21, 22, 23, 24, 25, 26, 27, 28, 29, 34, 35, 36, 37, 40, 42, 43, 1416, 1425, 1426, 1427, 1428, 1539, 1540, 1541, 1542, 1543, 1544, 1549, 1579, 1586, 1587, 1588, 1594, 1595, 1596, 1597, 1603, 1604, 1612, 1617, 1621, 1622, 1653, 1654, 1702, 1705, 1706, 1709, 1710, 1711, 1712, 1715, 1721, 1722, 1723, 1724, 1725, 1730, 1732) : 1,20 ευρώ ανά τ.μ.

3. Αγροί ξηρικοί με πρόσωπο στην Εθνική Οδό Κοζάνης - Πτολεμαΐδας (αφορά τις ιδιοκτησίες με αρ. αγρού 1210): 1,40 ευρώ ανά τ.μ.

4. Αγροί ξηρικοί με πρόσωπο στην Εθνική Οδό Κοζάνης - Πτολεμαΐδας (αφορά τις ιδιοκτησίες με αρ. αγρού 1203, 1204, 1205, 1206, 1207, 1208, 1413, 1421, 1431, 1432 ): 2 ευρώ ανά τ.μ.

5. Εθνικοί οδοί: 4,00 ευρώ ανά τ.μ.

6. Χέρσα, κοινόχρηστα, ρέματα, αγροτικοί δρόμοι (αφορά τις ιδιοκτησίες με αρ. αγρού 30, 1523<sup>α</sup>, 1523<sup>β</sup>, 1525, 1606, 1609, 1610, 1651<sup>α</sup>, 1651<sup>β</sup>, 1659, 1701, 1746, 1971<sup>β</sup>): 0,50 ευρώ ανά τ.μ.

#### **Ακίνητα Τ.Κ. Προαστείου:**

1. Αγροί ξηρικοί (αφορά τις ιδιοκτησίες με αρ. αγρού 565, 566, 569): 0,80 ευρώ ανά τ.μ.

2. Αγροί ξηρικοί με πρόσωπο σε αγροτικούς δρόμους (αφορά τις ιδιοκτησίες με αρ. αγρού 567): 1,00 ευρώ ανά τ.μ.

3. Αγροί ξηρικοί με πρόσωπο στην Εθνική Οδό Κοζάνης-Πτολεμαΐδας (αφορά τις ιδιοκτησίες με αρ. αγρού 568 ): 1,40 ευρώ ανά τ.μ.

4. Αγροί ξηρικοί με πρόσωπο στην Εθνική Οδό Κοζάνης-Πτολεμαΐδας (αφορά τις ιδιοκτησίες με αρ. αγρού 571 ): 1,80 ευρώ ανά τ.μ.
5. Χέρσα, κοινόχρηστα, ρέματα, αγροτικοί δρόμοι (αφορά τις ιδιοκτησίες με αρ. αγρού 505, 506, 564): 0,50 ευρώ ανά τ.μ.
6. Εθνικοί οδοί: 4,00 ευρώ ανά τ.μ.

#### **Β. ΜΗΔΙΚΗ**

Για τη μηδική (πέραν της αξίας του εδάφους) : 0,10 τ.μ

#### **Γ. ΜΕΜΟΝΩΜΕΝΑ ΔΕΝΔΡΑ ΓΙΑ ΞΥΛΕΙΑ:**

- Λείλαντ μικρά: 4,00 ευρώ τ.μ.
- Φτελιές μικρές 4,00 ευρώ τ.μ., μεσαίες 8,00 ευρώ τ.μ.
- Λεύκες μικρές 6,00 ευρώ τ.μ., μεσαίες 12,00 ευρώ τ.μ., μεγάλες 16,00 ευρώ τ.μ.

4. Να διαταχθεί η αποβολή από το απαλλοτριούμενο ακίνητο παντός κυρίου, νομέως, κατόχου ή και παντός έλκοντος δικαιώματα από αυτούς, υπό τον όρο της συντέλεσης της απαλλοτριώσεως.

5. Να συμψηφισθεί η δικαστική δαπάνη.

Κοζάνη, 5-2-2020

#### **Ο πληρεξούσιος Δικηγόρος της ΔΕΗ**

ΚΑΡΑΧΑΧΤΡΩΤΗ ΔΗΜΗΤΡΙΟΣ  
ΔΙΚΗΓΟΡΟΣ  
ΕΠΛ. ΠΡΟΒΛ. ΠΡΟΚΑΛΗΤΩ - ΕΠΙΣΤΡΟΦΗ  
ΕΠΛ. ΠΡΟΒΛ. ΠΡΟΚΑΛΗΤΩ - ΚΑΤΑΡΤΗ  
ΕΠΛ. ΠΡΟΒΛ. ΠΡΟΚΑΛΗΤΩ - ΔΟΥ ΚΟΖΑΝΗΣ  
E-mail: dm.koraxachtr@gsnail.com

- 25 -

**ΕΦΕΤΕΙΟ ΔΥΤΙΚΗΣ ΜΑΚΕΔΟΝΙΑΣ**

**Αριθμός ΑΙΤ-ΚΛ38/20**

**Έκθεση κατάθεσης δικογράφου αίτησης**

Στην Κοζάνη και στο Κατάστημα του Εφετείου Δυτικής Μακεδονίας σήμερα **26/2/2020** ημέρα **Τετάρτη** και ώρα **11:10:51** πμ εμφανίστηκε σ' εμένα τη Γραμματέα του Εφετείου Δυτικής Μακεδονίας **ΧΟΥΙΛΙΔΟΥ ΕΙΡΗΝΗ** ο/η δικηγόρος του ΔΣ ..... **ΚΑΡΑΜΗΤΡΟΣ ΔΗΜΗΤΡΙΟΣ**, και μου κατέθεσε το παρόν δικόγραφο αίτησης.

Αφού συντάχθηκε η πιο πάνω έκθεση υπογράφηκε.

Ο/Η Πληρεξούσιος Δικηγόρος

Ο/Η Γραμματέας

**ΚΑΡΑΜΗΤΡΟΣ ΔΗΜΗΤΡΙΟΣ**

**ΧΟΥΙΛΙΔΟΥ ΕΙΡΗΝΗ**

**Ο/Η Πρόεδρος Εφετών του Εφετείου Δυτικής Μακεδονίας.**

Έλαβα υπόψη την παρούσα αίτηση και ορίζω δικάσιμο για να συζητηθεί ενώπιον του Εφετείου στο Δικαστικό Κατάστημα του Εφετείου Δυτικής Μακεδονίας την **2/12/2020** ημέρα και ώρα **10:00 π.μ.**, με αριθμό πινακίου **16**.

Κοζάνη, 26/2/2020

Ο/Η Πρόεδρος

Ο/Η Γραμματέας

**ΠΑΠΑΚΩΣΤΑΣ ΧΑΡΑΛΑΜΠΟΣ**

**ΧΟΥΙΛΙΔΟΥ ΕΙΡΗΝΗ**

**ΑΚΡΙΒΕΣ ΑΝΤΙΓΡΑΦΟ**

το οποίο θεωρήθηκε για τη νόμιμη σήμανση και έκδοση του κατά τη σειρά της παραγγελίας.

Κοζάνη, 26/2/2020

Ο/Η Γραμματέας



**ΧΟΥΙΛΙΔΟΥ ΕΙΡΗΝΗ**

**ΕΛΛΗΝΙΚΗ ΔΗΜΟΚΡΑΤΙΑ**

**ΕΦΕΤΕΙΟ ΔΥΤΙΚΗΣ ΜΑΚΕΔΟΝΙΑΣ**

**Αριθμός ΠΡΑΞΗ**

**52 / 2020**

**Ο ΠΡΟΕΔΡΟΣ ΕΦΕΤΩΝ ΔΥΤΙΚΗΣ ΜΑΚΕΔΟΝΙΑΣ**

Αφού έλαβε υπόψη:

1.Τις διατάξεις του άρθρου 15 παρ.1 περίπτωση α΄ 7 περίπτωση δδ΄ (περί του τεκμηρίου αρμοδιότητας) του Ν. 1756/1988 “Κώδικας Οργανισμού δικαστηρίων και κατάσταση δικαστικών λειτουργιών” (ΦΕΚ Α΄ 35/1988) όπως ισχύει.

2.Τις α) με αριθμό Δ1α/Γ.Π.οικ.67924/23-10-2020 (ΦΕΚ Β΄4704/23-10-2020) και β) με αριθμό Δ1α/Γ.Π.οικ. 76629/27-11-2020 (ΦΕΚ Β΄5255/28-11-2020) ΚΥΑ των Υπουργών Εθνικής άμυνας –Υγείας και Δικαιοσύνης κλπ (ΦΕΚ 864 Β΄ ), με τις οποίες επιβλήθηκε το μέτρο της προσωρινής αναστολής λειτουργίας όλων των Δικαστηρίων και Εισαγγελιών της χώρας για προληπτικούς λόγους δημόσιας υγείας εξαιτίας της πανδημίας του COVID-19, για το χρονικό διάστημα από 24/10/2020 μέχρι και 6/11/2020 και από 30/11/2020 μέχρι 7-12-2020, αντίστοιχα.

3.Το γεγονός ότι οι υποθέσεις του Πολιτικού Τμήματος του Εφετείου Δυτικής Μακεδονίας που είχαν προσδιοριστεί προς συζήτηση στις τακτικές δικασίμους της 4-11-2020, αποσύρθηκαν μεν στο σύνολό τους, της δε 2-12-2020 αποσύρθηκαν οι πιο κάτω αναφερόμενες για προληπτικούς λόγους δημόσιας υγείας εξαιτίας της πανδημίας του COVID-19 και δεν συζητήθηκαν.

4.Το άρθρο 60 του ν. 4753/2020.

5.Την ανάγκη διασφάλισης της δημόσιας υγείας και της εύρυθμης λειτουργίας του Δικαστηρίου.

**ΟΡΙΖΟΥΜΕ**

Αυτεπαγγέλτως για τις ως άνω υποθέσεις ημεροχρονολογία συζήτησης στο ακροατήριο σε σύντομη κατά το δυνατόν δικάσιμο και κατά προτεραιότητα

**ΔΙΑΤΑΣΣΟΥΜΕ**

Την οίκοθεν εγγραφή των υποθέσεων του Πολιτικού Τμήματος του Εφετείου Δυτικής Μακεδονίας που είχαν προσδιοριστεί προς συζήτηση στις τακτικές δικάσιμους της 4-11-2020 και 2-12-2020 οι οποίες αποσύρθηκαν για προληπτικούς λόγους δημόσιας υγείας εξαιτίας της πανδημίας του COVID-19 και δεν συζητήθηκαν, σε νέες κατά τις παρακάτω δικάσιμους, με επιμέλεια της Γραμματείας του Δικαστηρίου και την εγγραφή αυτών στα οικεία πινάκια, τα οποία τηρούνται ηλεκτρονικά, και η οποία εγγραφή θα ισχύσει ως κλήτευση όλων των διαδίκων και θα γνωστοποιηθεί, πάντως όχι επί ποινή ακυρότητας, στους οικείους δικηγορικούς συλλόγους της περιφέρειας τούτου του Εφετείου και ειδικότερα:

### **I. ΑΠΟ ΤΗΝ ΔΙΚΑΣΙΜΟ ΤΗΣ 4-11-2020 ΤΡΙΜΕΛΟΥΣ**

**Κατανέμουμε τις υποθέσεις της δικάσιμου αυτής στις ακόλουθες δικάσιμους:**

#### **Έκθεμα ΤΡΙΜΕΛΕΣ, 7/4/2021, 10:00 πμ**

**Α. Π. Εκκαλών-Καλών-Καθού η κλήση κ.λ.π. Εφεσίβλητος-Καλών-Καθού η κλήση κ.λ.π.**

|                                     |                                  |
|-------------------------------------|----------------------------------|
| 16 . ΓΚΕΚΑΣ Κ.Λ.Π. ΕΥΑΓΓΕΛΟΣ Κ.Λ.Π. | . Δ.Ε.Η. Α.Ε.                    |
| 17 . ΔΕΗ Α.Ε                        | . ΕΛΛΗΝΙΚΟ ΔΗΜΟΣΙΟ ΚΛΠ           |
| 18 . ΕΛΛΗΝΙΚΟ ΔΗΜΟΣΙΟ               | . ΣΒΙΡΟΥ Κ.Λ.Π. ΕΥΑΓΓΕΛΙΑ Κ.Λ.Π. |
| 19 . ΕΛΛΗΝΙΚΟ ΔΗΜΟΣΙΟ               | . ΓΕΩΡΓΙΑΔΗ ΚΛΠ ΑΡΕΤΗ ΚΛΠ        |
| 20 . ΚΥΡΙΑΖΙΔΗΣ ΛΑΖΑΡΟΣ             | . ΕΝΩΣΗ ΑΓΡΟΤΙΚΩΝ ΣΥΝΕΤΑΙΡΙΣΜΩΝ  |
| 21 . ΕΝΩΣΗ ΑΓΡΟΤΙΚΩΝ ΣΥΝΕΤΑΙΡΙΣΜΩΝ  | . ΚΥΡΙΑΖΙΔΗΣ ΛΑΖΑΡΟΣ             |

#### **Έκθεμα ΤΡΙΜΕΛΕΣ, 12/5/2021, 10:00 πμ**

**Α. Π. Εκκαλών-Καλών-Καθού η κλήση κ.λ.π. Εφεσίβλητος-Καλών-Καθού η κλήση κ.λ.π.**

|                                       |                                  |
|---------------------------------------|----------------------------------|
| 7 . ΜΠΙΤΑΣ Κ.Λ.Π. ΧΡΗΣΤΟΣ Κ.Λ.Π.      | . Δ.Ε.Η. Α.Ε.                    |
| 8 . ΕΛΛΗΝΙΚΟ ΔΗΜΟΣΙΟ                  | . ΦΑΡΜΑΚΗΣ Κ.Λ.Π. ΙΩΑΝΝΗΣ Κ.Λ.Π. |
| 9 . ΔΗΜΗΤΡΙΟΥ ΚΛΠ ΓΕΩΡΓΙΟΣ ΚΛΠ        | . ΔΕΗ Α.Ε                        |
| 10 . ΔΗΜΗΤΡΙΟΥ Κ.Λ.Π. ΓΕΩΡΓΙΟΣ Κ.Λ.Π. | . Δ.Ε.Η.                         |
| 11 . ΑΙΤΑΣ ΚΛΠ ΕΛΕΥΘΕΡΙΟΣ ΚΛΠ         | . ΛΙΓΝΙΤΩΡΥΧΕΙΑ ΑΧΛΑΔΑΣ Α.Ε      |
| 12 . ΛΑΖΑΡΙΔΗΣ ΚΛΠ ΓΕΩΡΓΙΟΣ ΚΛΠ       | . ΛΙΓΝΙΤΩΡΥΧΕΙΑ ΑΧΛΑΔΑΣ Α.Ε      |
| 13 . ΝΙΚΟΛΑΙΔΗΣ ΚΛΠ ΔΗΜΗΤΡΙΟΣ ΚΛΠ     | . ΛΙΓΝΙΤΩΡΥΧΕΙΑ ΑΧΛΑΔΑΣ Α.Ε      |
| 14 . ΤΡΑΪΚΟΣ ΔΗΜΗΤΡΙΟΣ                | . ΛΙΓΝΙΤΩΡΥΧΕΙΑ ΑΧΛΑΔΑΣ          |
| 15 . ΤΡΑΪΚΟΣ Κ.Λ.Π. ΔΗΜΗΤΡΙΟΣ Κ.Λ.Π.  | . ΛΙΓΝΙΤΩΡΥΧΕΙΑ ΑΧΛΑΔΑΣ          |
| 16 . ΠΕΧΛΙΒΑΝΙΔΟΥ ΚΛΠ ΕΛΕΝΗ ΚΛΠ       | . ΛΙΓΝΙΤΩΡΥΧΕΙΑ ΑΧΛΑΔΑΣ Α.Ε      |
| 17 . ΛΙΓΝΙΤΩΡΥΧΕΙΑ ΑΧΛΑΔΑΣ Α.Ε        | . ΔΗΜΟΠΟΥΛΟΣ ΚΛΠ ΕΥΣΤΑΘΙΟΣ ΚΛΠ   |
| 18 . ΛΙΓΝΙΤΩΡΥΧΕΙΑ ΑΧΛΑΔΑΣ Α.Ε        | . ΜΑΝΟΥΣΑΚΗΣ ΚΛΠ ΠΕΤΡΟΣ ΚΛΠ      |
| 19 . ΛΙΓΝΙΤΩΡΥΧΕΙΑ ΑΧΛΑΔΑΣ Α.Ε        | . ΓΙΩΣΗ ΚΛΠ ΕΥΡΙΠΙΔΗΣ ΚΛΠ        |
| 20 . ΜΙΧΑΗΛΙΔΗΣ ΚΛΠ ΗΛΙΑΣ ΚΛΠ         | . ΛΙΓΝΙΤΩΡΥΧΕΙΑ ΑΧΛΑΔΑΣ Α.Ε      |

- |      |                                |                              |
|------|--------------------------------|------------------------------|
| 21 . | ΑΝΑΣΤΑΣΙΑΔΗΣ ΚΛΠ ΔΗΜΗΤΡΙΟΣ ΚΛΠ | . ΛΙΓΝΙΤΩΡΥΧΕΙΑ ΑΧΛΛΑΔΑΣ Α.Ε |
| 22 . | ΑΝΑΣΤΑΣΙΑΔΗΣ ΚΛΠ ΔΗΜΗΤΡΙΟΣ ΚΛΠ | . ΛΙΓΝΙΤΩΡΥΧΕΙΑ ΑΧΛΛΑΔΑΣ Α.Ε |
| 23 . | ΝΙΚΟΛΑΙΔΗΣ ΚΛΠ ΤΡΑΙΑΝΟΣ ΚΛΠ    | . ΛΙΓΝΙΤΩΡΥΧΕΙΑ ΑΧΛΛΑΔΑΣ Α.Ε |

**Έκθεμα ΤΡΙΜΕΛΕΣ, 6/10/2021, 10:00 πμ**

**Α. Π. Εκκαλών-Καλών-Καθού η κλήση κ.λ.π. Εφεσίβλητος-Καλών-Καθού η κλήση κ.λ.π.**

- |     |                                 |                         |
|-----|---------------------------------|-------------------------|
| 5 . | ΚΟΥΠΤΣΙΔΗΣ ΚΛΠ ΔΗΜΟΣΘΕΝΗΣ ΚΛΠ   | . ΤΡΑΠΕΖΑ ΠΕΙΡΑΙΩΣ Α.Ε  |
| 6 . | ΜΠΙΜΠΙΚΑΣ Κ.Λ.Π. ΑΝΔΡΕΑΣ Κ.Λ.Π. | . ΤΡΑΠΕΖΑ ΠΕΙΡΑΙΩΣ Α.Ε. |
| 7 . | ΠΙΟΒΗΤΗΣ ΙΩΑΝΝΗΣ                | . ΚΑΛΑΪΤΖΗΣ ΔΗΜΗΤΡΙΟΣ   |

**ΑΠΟ ΤΗΝ ΔΙΚΑΣΙΜΟ ΤΗΣ 4-11-2020 ΜΟΝΟΜΕΛΟΥΣ**

**Κατανέμουμε τις υποθέσεις της δικασίμου αυτής στις ακόλουθες δικασίμους:**

**Έκθεμα ΜΟΝΟΜΕΛΕΣ, 3/2/2021, 11:30 πμ**

**Α. Π. Εκκαλών-Καλών-Καθού η κλήση κ.λ.π. Εφεσίβλητος-Καλών-Καθού η κλήση κ.λ.π.**

- |      |                     |                       |
|------|---------------------|-----------------------|
| 48 . | ΚΑΜΠΟΥΡΗΣ ΒΑΣΙΛΕΙΟΣ | . ΣΙΣΜΑΝΟΓΛΟΥ ΑΝΑΤΟΛΗ |
|------|---------------------|-----------------------|

**Έκθεμα ΜΟΝΟΜΕΛΕΣ, 3/3/2021, 11:30 πμ**

**Α. Π. Εκκαλών-Καλών-Καθού η κλήση κ.λ.π. Εφεσίβλητος-Καλών-Καθού η κλήση κ.λ.π.**

- |      |                           |                              |
|------|---------------------------|------------------------------|
| 38 . | ΧΑΡΑΛΑΜΠΙΔΗΣ ΓΕΩΡΓΙΟΣ     | . ΑΛΛΚΟ Κ.Λ.Π. ΛΥΦΤΙ Κ.Λ.Π.  |
| 39 . | ΑΛΛΚΟ Κ.Λ.Π. ΛΥΦΤΙ Κ.Λ.Π. | . ΧΑΡΑΛΑΜΠΙΔΗΣ ΓΕΩΡΓΙΟΣ      |
| 40 . | ΡΑΟΥΛΟΤΕΧΝΙΚΗ ΑΒΕΕ        | . ΒΑΧΤΣΕΒΑΝΟΣ ΚΛΠ ΣΑΒΒΑΣ ΚΛΟ |
| 41 . | ΚΑΡΑΓΙΑΝΝΙΔΟΥ ΔΗΜΗΤΡΑ     | . ΕΠΙΚΟΥΡΙΚΟ ΚΕΦΑΛΑΙΟ        |

**Έκθεμα ΜΟΝΟΜΕΛΕΣ, 7/4/2021, 11:30 πμ**

**Α. Π. Εκκαλών-Καλών-Καθού η κλήση κ.λ.π. Εφεσίβλητος-Καλών-Καθού η κλήση κ.λ.π.**

- |      |                      |                                    |
|------|----------------------|------------------------------------|
| 22 . | ΝΙΚΟΛΑΙΔΗΣ ΕΠΕ       | . ΟΡΓΑΝΙΣΜΟΣ ΤΟΠΙΚΗΣ ΑΥΤΟΔΙΟΙΚΗΣΗΣ |
| 23 . | ΠΑΠΑΝΑΟΥΜ ΜΑΡΓΑΡΙΤΑ  | . ΒΙΣΚΟΣ Κ.Λ.Π. ΙΩΑΝΝΗΣ Κ.Λ.Π.     |
| 24 . | ΧΑΤΖΟΓΛΟΥ ΝΙΚΟΛΑΟΣ   | . ΛΑΙΛΟΠΟΥΛΟΣ ΓΕΩΡΓΙΟΣ             |
| 25 . | ΑΛΠΑΚΗΣ ΑΘΑΝΑΣΙΟΣ    | . ΚΟΥΡΕΛΛΑΣ Α.Ε                    |
| 26 . | ALTERECOM Ε.Π.Ε      | . ΔΕΛΗΔΗΜΟΥ ΣΟΦΙΑ                  |
| 27 . | INTERNATIONAL LIFE   | . ΓΕΩΡΓΑΚΟΠΟΥΛΟΣ ΣΑΡΑΝΤΗΣ          |
| 28 . | ΜΑΡΤΖΟΥΚΟΥ ΧΑΡΙΚΛΕΙΑ | . ΔΙΚΗΓΟΡΙΚΟΣ ΣΥΛΛΟΓΟΣ ΚΟΖΑΝΗΣ     |

**Έκθεμα ΜΟΝΟΜΕΛΕΣ, 12/5/2021, 11:30 πμ**

**Α. Π. Εκκαλών-Καλών-Καθού η κλήση κ.λ.π. Εφεσίβλητος-Καλών-Καθού η κλήση κ.λ.π.**

|  |  |
|--|--|
| 14 . ΠΙΤΣΙΑΒΑ ΧΡΙΣΤΙΝΑ                 | . ΤΡΑΠΕΖΑ ΠΕΙΡΑΙΩΣ                     |
| 15 . ΠΕΤΡΟΠΟΥΛΟΣ ΚΩΝΣΤΑΝΤΙΝΟΣ          | . ΣΤΑΥΡΟΠΟΥΛΟΣ Κ.Λ.Π. ΠΑΥΛΟΣ Κ.Λ.Π.    |
| 16 . ΑΓΡΑΦΙΩΤΗΣ ΔΗΜΗΤΡΙΟΣ              | . ΑΓΡΑΦΙΩΤΗ ΚΛΠ ΕΛΕΝΗ ΚΛΠ              |
| 17 . ΝΤΑΛΑΜΗΣΙΟΥ ΕΙΡΗΝΗ                | . ΤΣΟΠΑΝΟΓΛΟΥ ΠΑΝΑΓΙΩΤΗΣ               |
| 18 . ΠΟΥΓΑΡΙΔΟΥ ΚΛΠ ΛΟΥΙΖΑ ΚΛΠ         | . ΚΩΣΤΑΚΑΚΗΣ ΑΓΓΕΛΟΣ                   |
| 19 . ΠΟΥΓΑΡΙΔΟΥ ΚΛΠ ΛΟΥΙΖΑ ΚΛΠ         | . ΚΩΣΤΑΚΑΚΗΣ ΑΓΓΕΛΟΣ                   |
| 20 . ΚΤΕΛ Ν. ΦΛΩΡΙΝΑΣ Α.Ε.             | . ΤΡΑΠΕΖΑ ΠΕΙΡΑΙΩΣ Α.Ε.                |
| 21 . INTRUM HELLAS                     | . ΥΠΕΡΑΣΤΙΚΟ Κ.Τ.Ε.Λ. Ν. ΦΛΩΡΙΝΑΣ Α.Ε. |
| 22 . ΝΕΣΤΟΡΑΣ ΧΡΗΣΤΟΣ & ΣΙΑ Ο.Ε.       | . ΣΩΜΑΤΑΚΗΣ κ.λ.π. ΝΙΚΟΛΑΟΣ κ.λ.π.     |
| 23 . ΣΚΟΝΤΑ ΕΛΕΝΗ                      | . Δ. ΜΑΣΟΥΤΗΣ Α.Ε                      |
| 24 . ΜΑΚΡΥΑΝΙΔΗ Κ.Λ.Π. ΜΑΛΑΜΑΤΗ Κ.Λ.Π. | . ΑΔΜΗΕ Α.Ε.                           |
| 25 . ΑΝΑΝΙΑΔΗΣ ΚΛΠ ΣΑΒΒΑΣ ΚΛΠ          | . ΔΕΗ Α.Ε                              |
| 26 . ΜΗΤΣΙΟΠΟΥΛΟΣ ΚΛΠ ΑΠΟΣΤΟΛΟΣ ΚΛΠ    | . ΔΕΗ Α.Ε                              |
| 27 . ΤΣΕΡΜΕΚΙΔΗΣ ΚΛΠ ΚΩΝΣΤΑΝΤΙΝΟΣ ΚΛΠ  | . ΔΕΗ Α.Ε                              |

**Έκθεμα ΜΟΝΟΜΕΛΕΣ, 22/9/2021, 11:30 πμ**

**Α. Π. Εκκαλών-Καλών-Καθού η κλήση κ.λ.π. Εφεσίβλητος-Καλών-Καθού η κλήση κ.λ.π.**

|                                     |                                |
|-------------------------------------|--------------------------------|
| 17 . ΓΕΩΡΓΑΚΟΠΟΥΛΟΣ ΣΑΡΑΝΤΗΣ        | . ΤΡΑΠΕΖΑ ΠΕΙΡΑΙΩΣ             |
| 18 . INTRUM HELLAS                  | . ΓΕΩΡΓΑΚΟΠΟΥΛΟΣ ΣΑΡΑΝΤΗΣ      |
| 19 . ΓΕΩΡΓΑΚΟΠΟΥΛΟΣ ΣΑΡΑΝΤΗΣ        | . ΤΡΑΠΕΖΑ ΠΕΙΡΑΙΩΣ             |
| 20 . INTRUM HELLAS                  | . ΓΕΩΡΓΑΚΟΠΟΥΛΟΣ ΣΑΡΑΝΤΗΣ      |
| 21 . ΓΕΩΡΓΑΚΟΠΟΥΛΟΣ ΣΑΡΑΝΤΗΣ        | . ΤΡΑΠΕΖΑ ΠΕΙΡΑΙΩΣ             |
| 22 . INTRUM HELLAS                  | . ΓΕΩΡΓΑΚΟΠΟΥΛΟΣ ΣΑΡΑΝΤΗΣ      |
| 23 . ΓΕΩΡΓΑΚΟΠΟΥΛΟΣ ΣΑΡΑΝΤΗΣ        | . ΤΡΑΠΕΖΑ ΠΕΙΡΑΙΩΣ             |
| 24 . INTRUM HELLAS                  | . ΓΕΩΡΓΑΚΟΠΟΥΛΟΣ ΣΑΡΑΝΤΗΣ      |
| 25 . ΓΕΩΡΓΑΚΟΠΟΥΛΟΣ ΣΑΡΑΝΤΗΣ        | . ΤΡΑΠΕΖΑ ΠΕΙΡΑΙΩΣ             |
| 26 . INTRUM HELLAS                  | . ΓΕΩΡΓΑΚΟΠΟΥΛΟΣ ΣΑΡΑΝΤΗΣ      |
| 27 . ΓΕΩΡΓΑΚΟΠΟΥΛΟΣ ΣΑΡΑΝΤΗΣ        | . ΤΡΑΠΕΖΑ ΠΕΙΡΑΙΩΣ             |
| 28 . INTRUM HELLAS                  | . ΓΕΩΡΓΑΚΟΠΟΥΛΟΣ ΣΑΡΑΝΤΗΣ      |
| 29 . ΕΛΛΗΝΙΚΟ ΔΗΜΟΣΙΟ               | . ΕΘΝΙΚΗ ΤΡΑΠΕΖΑ ΕΛΛΑΔΟΣ       |
| 30 . ΕΛΛΗΝΙΚΟ ΔΗΜΟΣΙΟ               | . ΜΠΟΤΟΥ Κ.Λ.Π. ΓΕΩΡΓΙΑ Κ.Λ.Π. |
| 31 . ΚΥΠΡΑΙΟΥ ΣΟΦΙΑ                 | . ΖΗΚΟΥ ΠΑΝΤΕΛΗΣ               |
| 32 . ΦΩΤΙΑΔΟΥ ΔΕΣΠΟΙΝΑ              | . ΤΡΑΠΕΖΑ ΠΕΙΡΑΙΩΣ             |
| 33 . ΣΥΣΤΕΓΑΣΜΕΝΑ ΦΑΡΜΑΚΕΙΑ ΤΣΑΒΛΗ- | . ΟΙΚΟΝΟΜΑΚΗ ΑΝΑΣΤΑΣΙΑ         |

**Έκθεμα ΜΟΝΟΜΕΛΕΣ, 6/10/2021, 11:30 πμ**

**Α. Π. Εκκαλών-Καλών-Καθού η κλήση κ.λ.π. Εφεσίβλητος-Καλών-Καθού η κλήση κ.λ.π.**

|                           |                                |
|---------------------------|--------------------------------|
| 14 . ΔΗΜΟΣ ΦΛΩΡΙΝΑΣ       | . ΜΟΥΤΣΙΟΣ ΣΤΑΥΡΟΣ             |
| 15 . ΔΗΜΟΣ ΦΛΩΡΙΝΑΣ       | . ΜΟΥΤΣΙΟΣ ΙΩΑΝΝΗΣ             |
| 16 . ΒΑΡΔΑΚΑΣ ΑΝΤΩΝΙΟΣ    | . ΜΗΤΟΣ ΚΩΝΣΤΑΝΤΙΝΟΣ           |
| 17 . ΤΣΙΟΡΒΑΣ ΔΗΜΗΤΡΙΟΣ   | . ΜΠΟΖΑΤΖΗΣ ΓΕΩΡΓΙΟΣ           |
| 18 . ΜΑΝΤΖΑΡΗΣ ΗΛΙΑΣ      | . ΤΣΑΚΝΑΚΗΣ ΙΩΑΝΝΗΣ            |
| 19 . ΤΡΑΠΕΖΑ ΠΕΙΡΑΙΩΣ Α.Ε | . ΜΠΟΥΚΟΥΒΑΛΑΣ ΚΛΠ ΧΡΗΣΤΟΣ ΚΛΠ |



## II. ΑΠΟ ΤΗΝ ΔΙΚΑΣΙΜΟ ΤΗΣ 2-12-2020 ΤΡΙΜΕΛΟΥΣ

Κατανέμουμε τις υποθέσεις της δικασίμου αυτής στις ακόλουθες δικασίμους:

### Έκθεμα ΤΡΙΜΕΛΕΣ, 3/11/2021, 10:00 πμ

| Α. Π. | Εκκαλών-Καλών-Καθού η κλήση κ.λ.π. | Εφεσίβλητος-Καλών-Καθού η κλήση κ.λ.π. |
|-------|------------------------------------|--|
| 12    | . ΚΑΚΟΥΛΗΣ ΧΑΡΙΣΙΟΣ                | . ΕΛΛΗΝΙΚΟ ΔΗΜΟΣΙΟ                     |
| 13    | . ΜΠΑΤΣΗΣ Κ.Λ.Π. ΓΕΩΡΓΙΟΣ Κ.Λ.Π.   | . ΕΛΛΗΝΙΚΟ ΔΗΜΟΣΙΟ                     |
| 14    | . ΔΑΡΔΑΛΗΣ Κ.Λ.Π. ΖΗΣΗΣ Κ.Λ.Π.     | . ΕΛΛΗΝΙΚΟ ΔΗΜΟΣΙΟ                     |
| 15    | . ΔΕΗ Α.Ε                          | . ΣΙΔΗΡΟΠΟΥΛΟΣ ΚΛΠ ΝΙΚΟΛΟΑΣ ΚΛΠ        |
| 16    | . ΔΗΜΟΣ ΓΡΕΒΕΝΩΝ                   | . ΝΙΤΣΙΟΣ ΚΛΠ ΝΙΚΟΛΑΟΣ ΚΛΠ             |
| 17    | . ΝΙΤΣΙΟΣ ΝΙΚΟΛΑΟΣ                 | . ΔΗΜΟΣ ΓΡΕΒΕΝΩΝ                       |
| 18    | . ΣΑΝΤΑΛΙΔΟΥ Κ.Λ.Π. ΕΛΕΝΗ Κ.Λ.Π.   | . ΠΑΝΕΠΙΣΤΗΜΙΟ ΔΥΤΙΚΗΣ ΜΑΚΕΔΟΝΙΑΣ      |
| 19    | . ΑΜΑΝΑΤΙΔΗΣ ΚΛΠ ΗΛΙΑΣ ΚΛΠ         | . ΔΗΜΟΣ ΓΡΕΒΕΝΩΝ                       |

## ΑΠΟ ΤΗΝ ΔΙΚΑΣΙΜΟ ΤΗΣ 2-12-2020 ΜΟΝΟΜΕΛΟΥΣ

Κατανέμουμε τις υποθέσεις της δικασίμου αυτής στις ακόλουθες δικασίμους:

### Έκθεμα ΜΟΝΟΜΕΛΕΣ, 6/10/2021, 11:30 πμ

| Α. Π. | Εκκαλών-Καλών-Καθού η κλήση κ.λ.π. | Εφεσίβλητος-Καλών-Καθού η κλήση κ.λ.π. |
|-------|------------------------------------|--|
| 25    | . ΑΚΡΙΤΑΣ Α.Τ.Ε.Ε ΚΛΠ              | . ΤΕ.ΝΑ                                |
| 26    | . Δ.Ε.Υ.Α.ΦΛΩΡΙΝΑΣ                 | . ΤΕ.ΝΑ. ΑΤΕΒΕ                         |

Η παρούσα να κοινοποιηθεί στους Δικηγορικούς Συλλόγους του Εφετείου Δυτικής Μακεδονίας (Κοζάνης, Καστοριάς, Φλώρινας, Γρεβενών) και στην Κεντρική Υπηρεσία του Νομικού Συμβουλίου του Κράτους.

Κοζάνη, 16 Δεκεμβρίου 2020

Ο Πρόεδρος Εφετών Δυτικής Μακεδονίας

Χαράλαμπος Παπακώστας

Η πιο πάνω αίτηση έχει κατατεθεί με αύξοντα αριθμό **ΑΙΤ-ΚΛ38/20** και αρχικά είχε ορισθεί δικάσιμος η **2.12.2020**. Κατά την ως άνω δικάσιμο, η υπόθεση αποσύρθηκε λόγω πανδημίας και δεν συζητήθηκε .

Με την υπ' αριθ. 52/20 Πράξη του κου Προέδρου Εφετών Δυτ. Μακεδονίας, κατανεμήθηκαν οι υποθέσεις της ως δικασίμου και ορίσθηκε νέα δικάσιμος η **3<sup>η</sup> Νοεμβρίου 2021**, ημέρα Τετάρτη και ώρα **10:00 π.μ** ενώπιον του Τριμελούς Εφετείου Δυτικής Μακεδονίας, επικυρωμένα δε αντίγραφα αυτής έχουν τοιχοκολληθεί σύμφωνα με το νόμο εμπρόθεσμα στα Καταστήματα του Τριμελούς Εφετείου Δυτικής Μακεδονίας και του Δήμου Εορδαίας του Νομού Κοζάνης.

Ειδοποιούνται οι πιο πάνω, κατά των οποίων στρέφεται η αίτηση για να λάβουν γνώση και για τις νόμιμες συνέπειες και για να παραστούν κατά τη συζήτηση της αίτησης αυτής όταν και όπου παραπάνω ορίζεται.

Κοζάνη, 1/04/2021

Οι πληρεξούσιοι δικηγόροι της ΔΕΗ

**ΠΑΥΛΟΣ ΚΩΝΣΤΑΝΤΙΝΟΠΟΥΛΟΣ**  
**ΛΙΑΝΑ ΜΑΡΙΝΟΠΟΥΛΟΥ**